


FECHAMENTO EM ACM

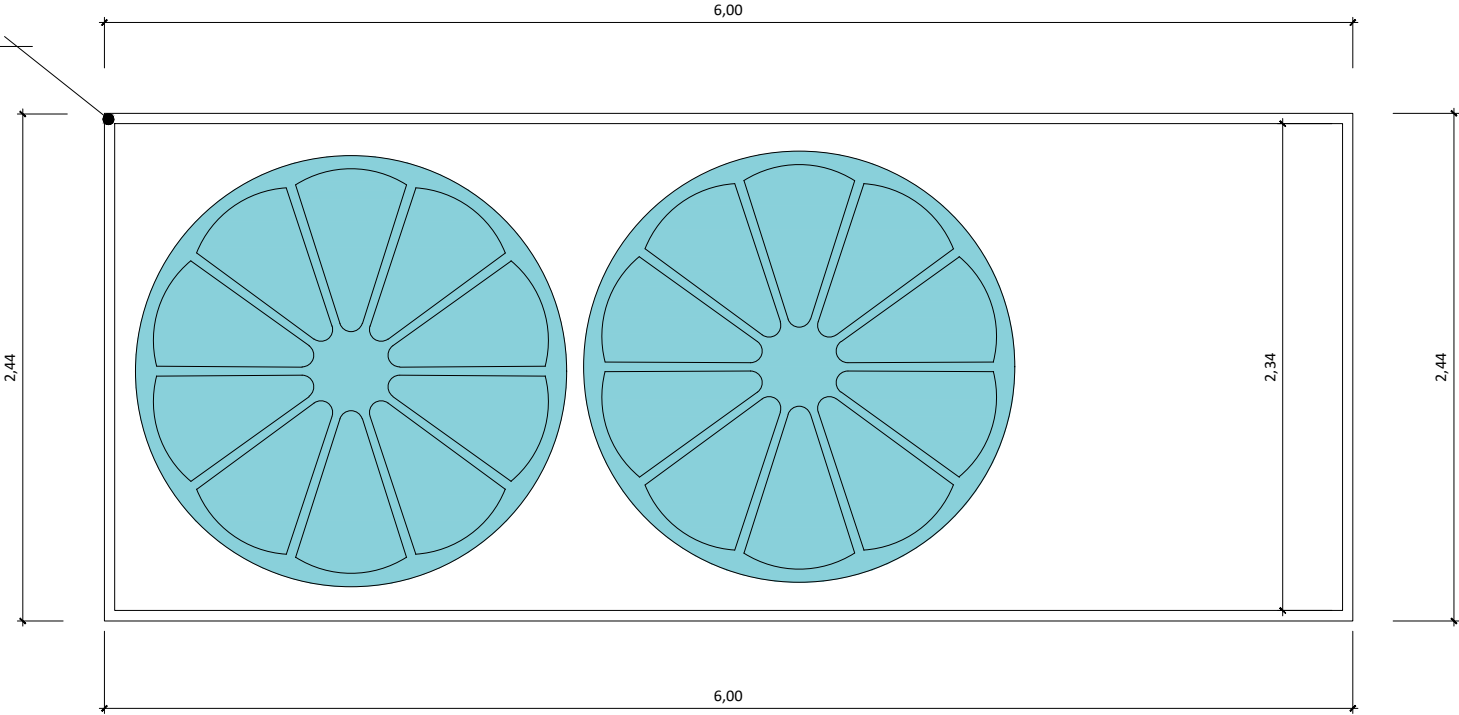

03

COBERTURA

ESC.: 1/50

REV.	DESCRIÇÃO	DATA	EXEC.	VERIF.	APROV.
<div><div><div><div>PREFEITURA</div><div>SAQUAREMA</div><div>TRABALHO E RESPEITO</div></div></div><div>SECRETARIA MUNICIPAL DE ESPORTE, LAZER E TURISMO</div></div>					
TÍTULO		MODULO BANHEIROS			
LOCAL	DIVERSOS SAQUAREMA-RJ	ARQ. ELETRÔNICO			ARQ.-ELETRONICO
PROJETO		N°			
NOME		ESCALA	DATA	PRANCHA	
		ESC	MÊS/ANO	03	