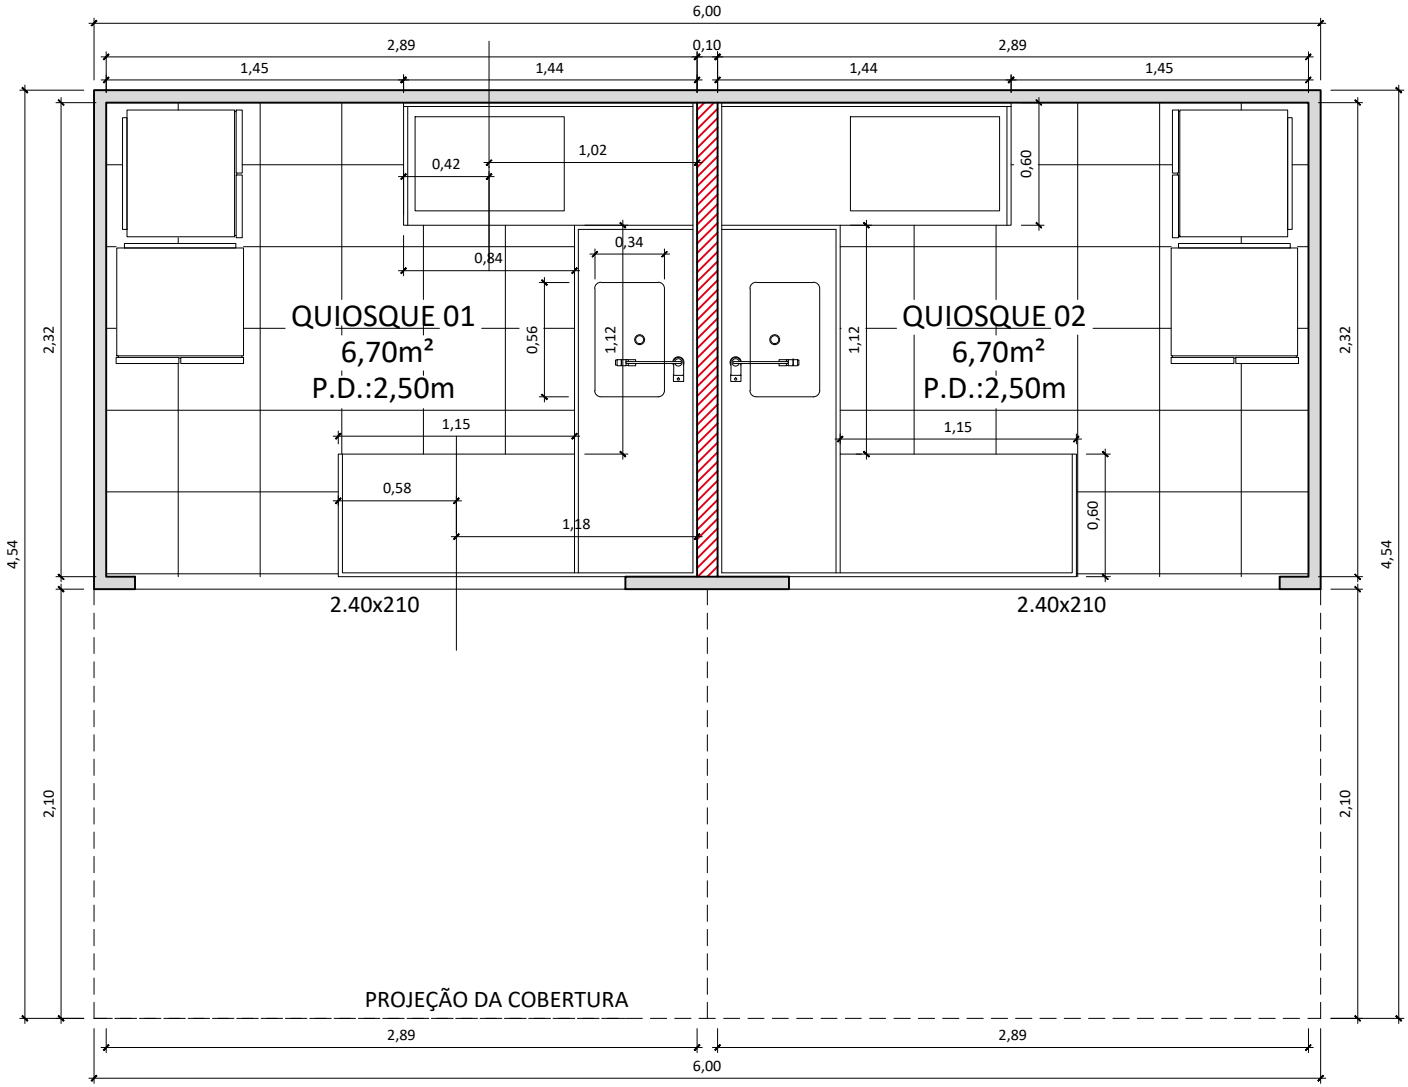

01 PLANTA BAIXA

ESC.: 1/50

REV.	DESCRIÇÃO	DATA	EXEC.	VERIF.	APROV.

PREFEITURA SAQUAREMA
TRABALHO E RESPEITO

SECRETARIA MUNICIPAL DE ESPORTE, LAZER E TURISMO

TÍTULO: MODULO QUIOSQUES

LOCAL: DIVERSOS SAQUAREMA-RJ

ARQ. ELETRÔNICO: ARQ.-ELETRONICO

PROJETO

NOME

Nº

ESCALA: ESC

DATA: MÊS/ANO

PRANCHA: 01