


FECHAMENTO EM ACM

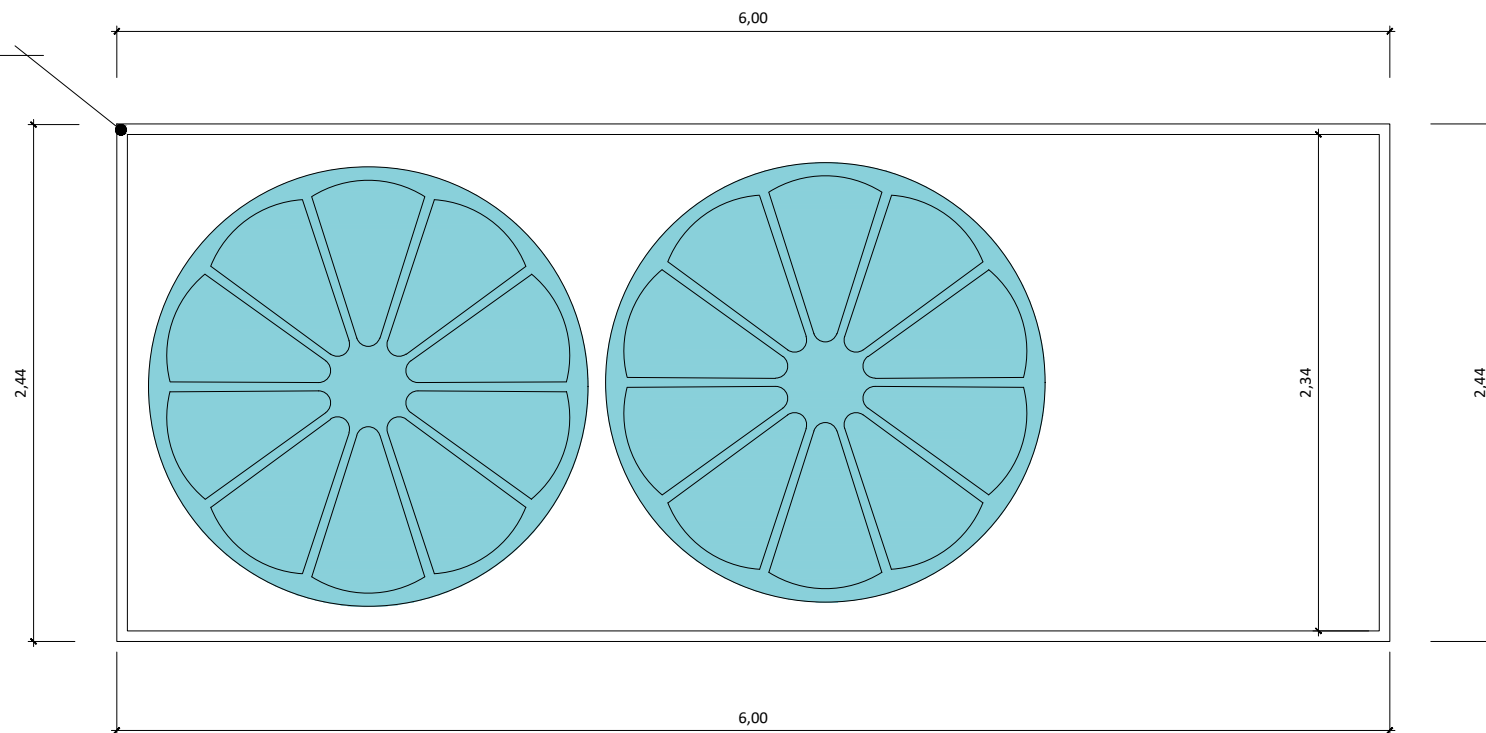

03

COBERTURA

ESC.: 1/50

REV.	DESCRIÇÃO	DATA	EXEC.	VERIF.	APROV.
 PREFEITURA SAQUAREMA <small>TRABALHO E RESPEITO</small>		SECRETARIA MUNICIPAL DE ESPORTE, LAZER E TURISMO			
TÍTULO		MÓDULO ESCRITÓRIO			
LOCAL	DIVERSOS SAQUAREMA-RJ			ARQ. ELETRÔNICO ARQ.-ELETRONICO	
PROJETO		N°			
NOME		ESCALA ESC	DATA MÊS/ANO	PRANCHA 02	