


1 Corte Longitudinal
ESCALA 1:100

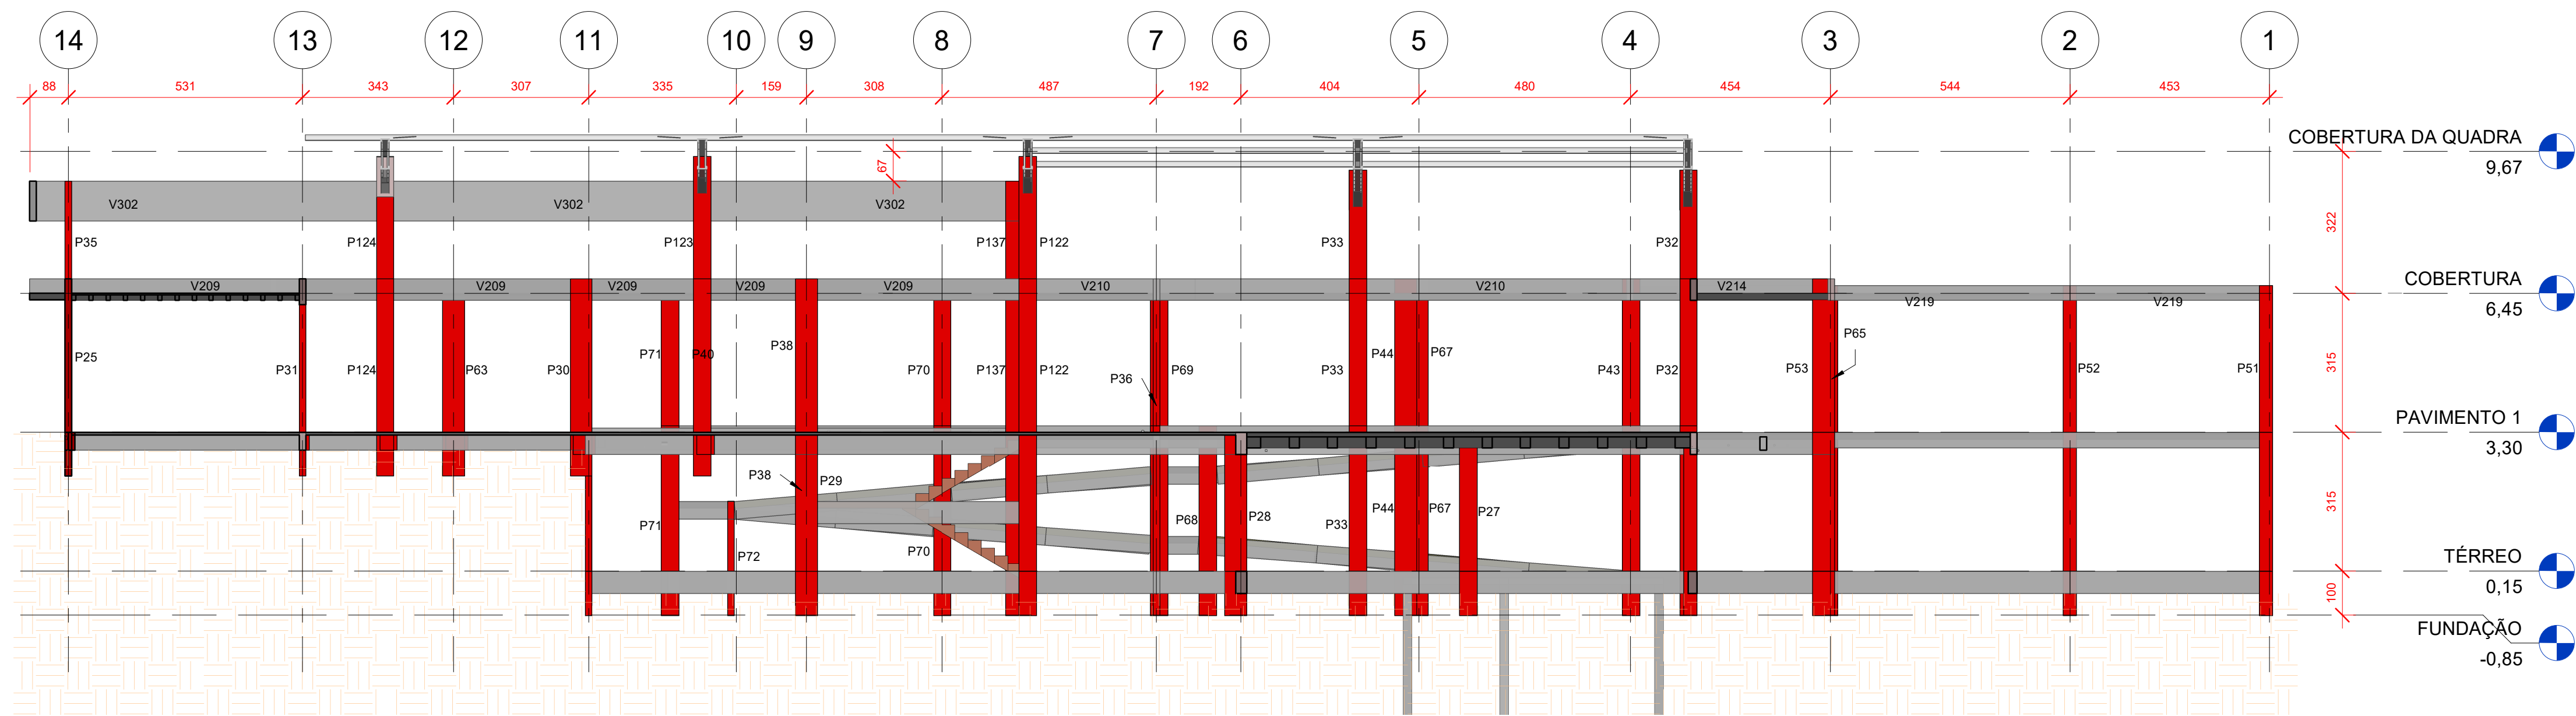

2 Corte Transversal
ESCALA 1:100

| | | | |
|---|----------------|------------|----------------------|
| R00 | EMIÇÃO INICIAL | 06/11/2023 | JOSÉ ANTONIO VENTURA |
| Nº | DESCRIÇÃO | DATA | EMITIDO POR |
| TABELA DE REVISÃO | | | |
| PROPRIETÁRIO PREFEITURA MUNICIPAL DE SAQUAREMA - RJ R. CEL. MADUREIRA, 77 - CENTRO, SAQUAREMA - RJ, 28990-000 | | | |
| OBRA ESCOLA E CRECHE MUNICIPAL VILATUR | | | |
| ENDEREÇO R. PRAIA DA MARANDUBA - VILATUR, SAQUAREMA - RJ, 28990-000 | | | |
| RESPONSÁVEL TÉCNICO | | QrCode | |
| JOSE ANTONIO VENTURA DOS ANJOS CREA/RJ Nº 2018113203 | | | |
| CONTEÚDO CORTES TRANSVERSAL E LONGITUDINAL | | | FOLHA |
| ESCALA INDICADA 06/11/2023 | | | 007 |
| PROJETISTA RODRIGO ROZA | | | 048 |
| ARQUIVO BE-PM5a-DES-EST-VILATUR-EX-007-R00 | | | |