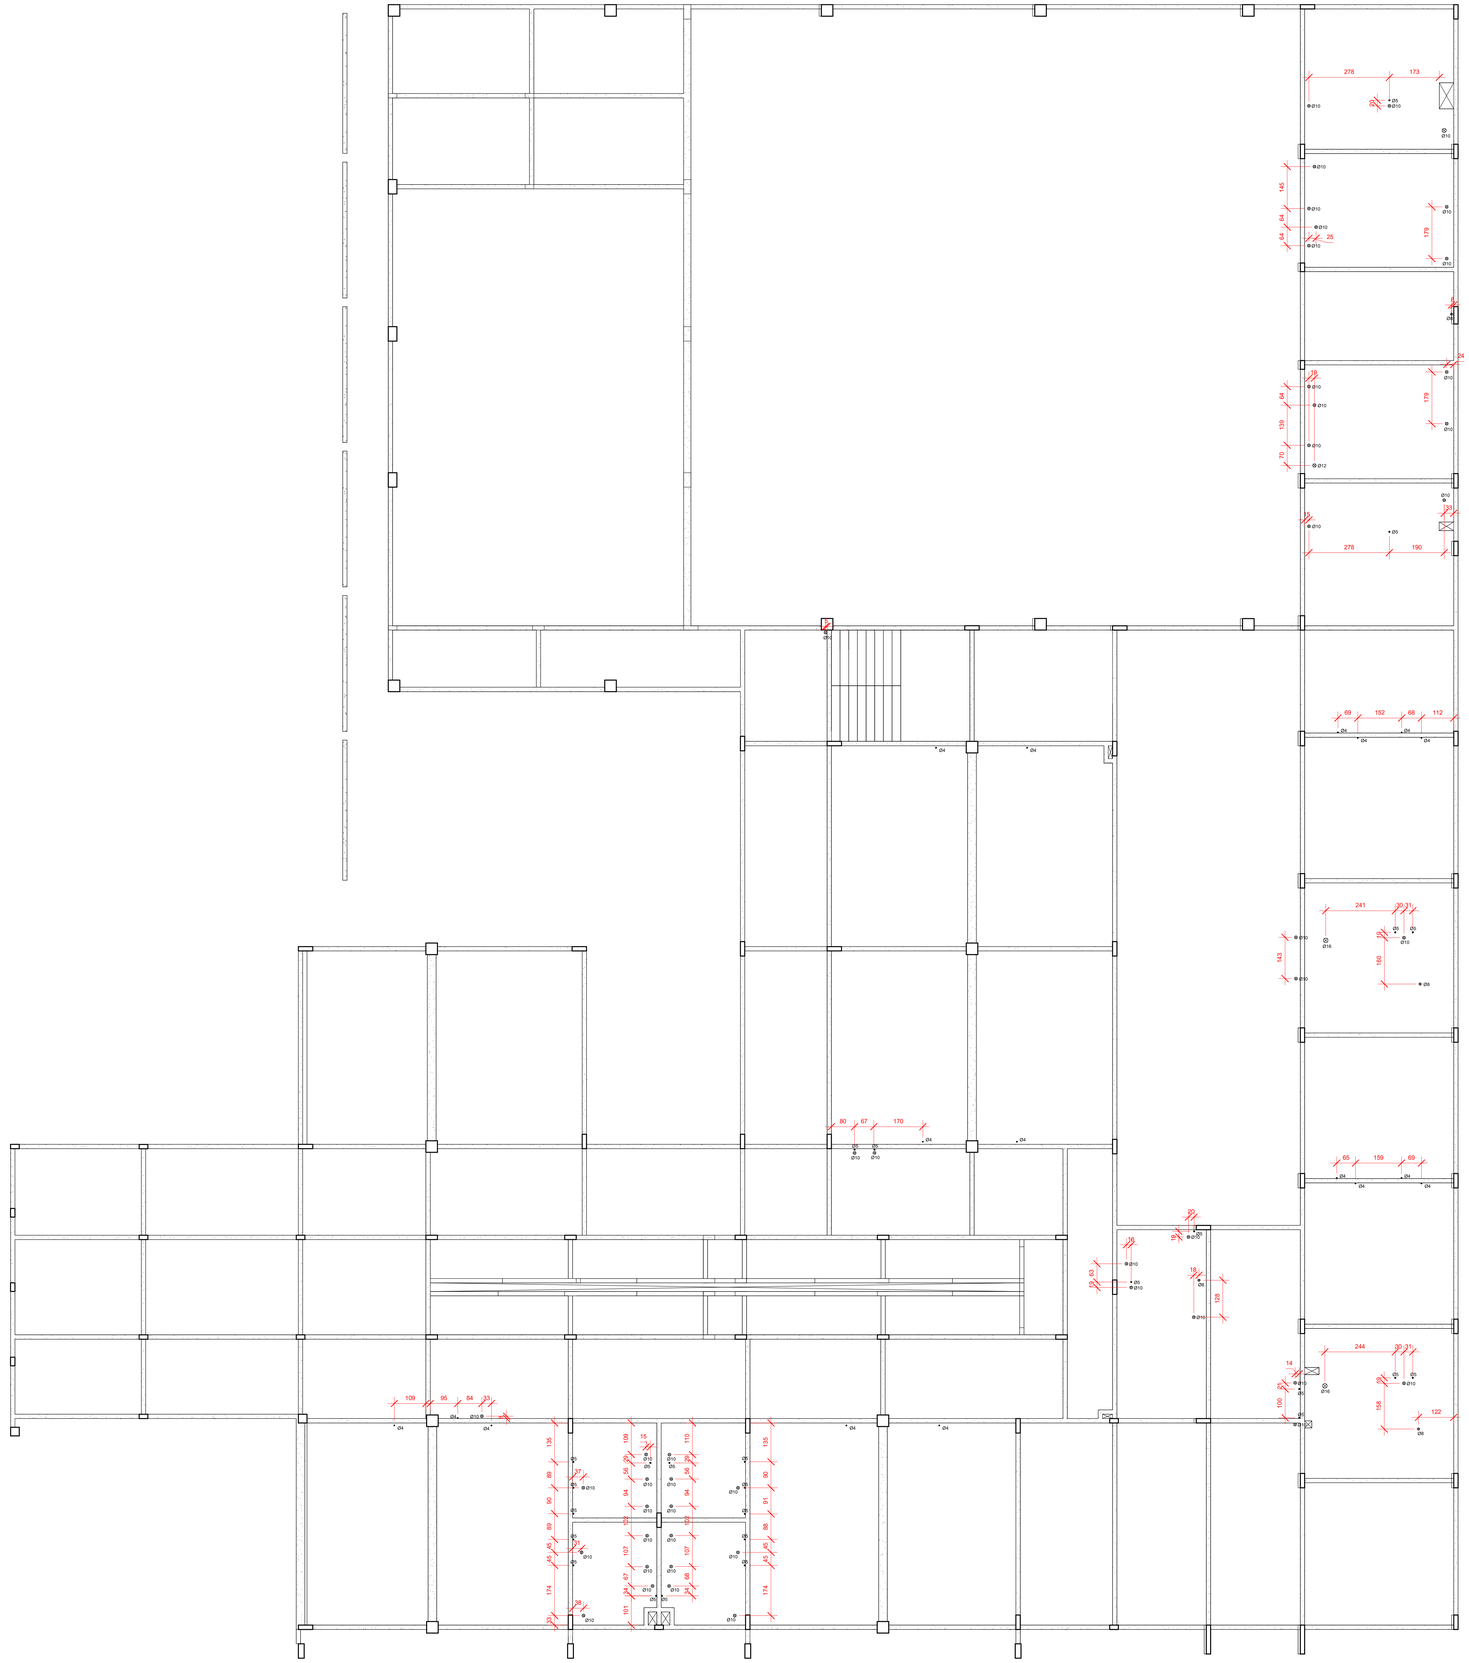

1 LOCAÇÃO DOS FUROS - 1º PAVIMENTO
ESCALA 1 : 75

Nº	DESCRIÇÃO	DATA	EMITIDO POR
R00	EMISSÃO INICIAL	06/11/2023	JOSÉ ANTONIO VENTURA

TABELA DE REVISÃO

ESTRUTURAL
CONCRETO

PROPRIETÁRIO
PREFEITURA MUNICIPAL DE SAQUAREMA - RJ
R. CEL. MADUREIRA, 77 - CENTRO, SAQUAREMA - RJ, 28990-000

OBRA
ESCOLA E CRECHE MUNICIPAL VILATUR

ENDEREÇO
R. PRAIA DA MARANDUBA - VILATUR, SAQUAREMA - RJ, 28990-000

RESPONSÁVEL TÉCNICO
BARRETO ENGENHARIA
JOSÉ ANTONIO VENTURA DOS ANJOS
CREA/RJ Nº 2018113003

QrCode

CONTEÚDO
LOCAÇÃO DOS FUROS - 1º PAVIMENTO

FOLHA
009
048

ESCALA	DATA	PROJETISTA
INDICADA	06/11/2023	RODRIGO ROZA

ARQUIVO
BE-PMSg-DES-EST-VILATUR-EX-009-R00