




S1 = S2 = S3 = S4 = S5 = S6 = S7
(ESCALA 1:25)

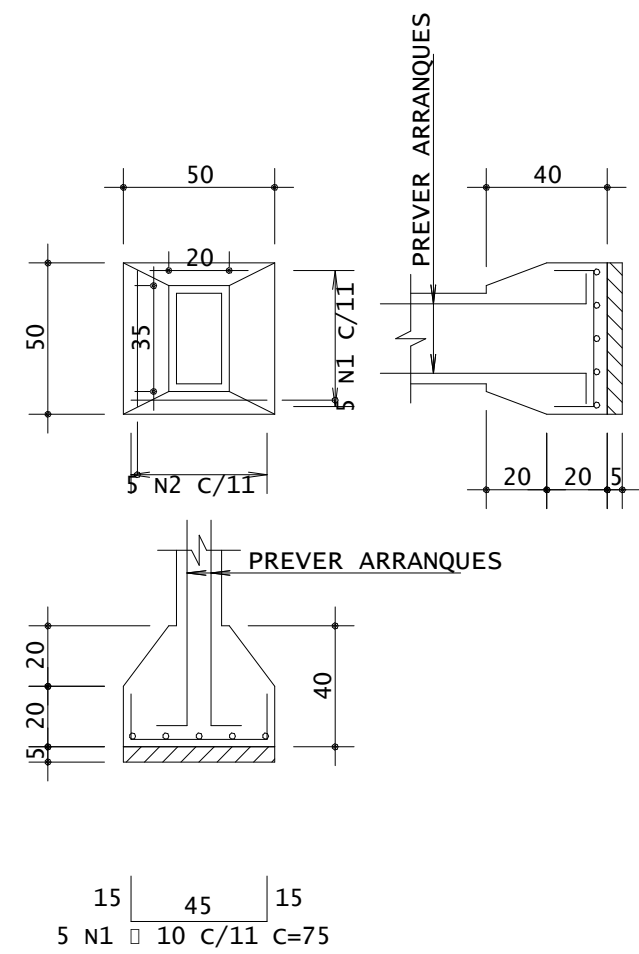


P1 = P2 = P3 = P4 = P5 = P6 = P7
Lances 1 - 2

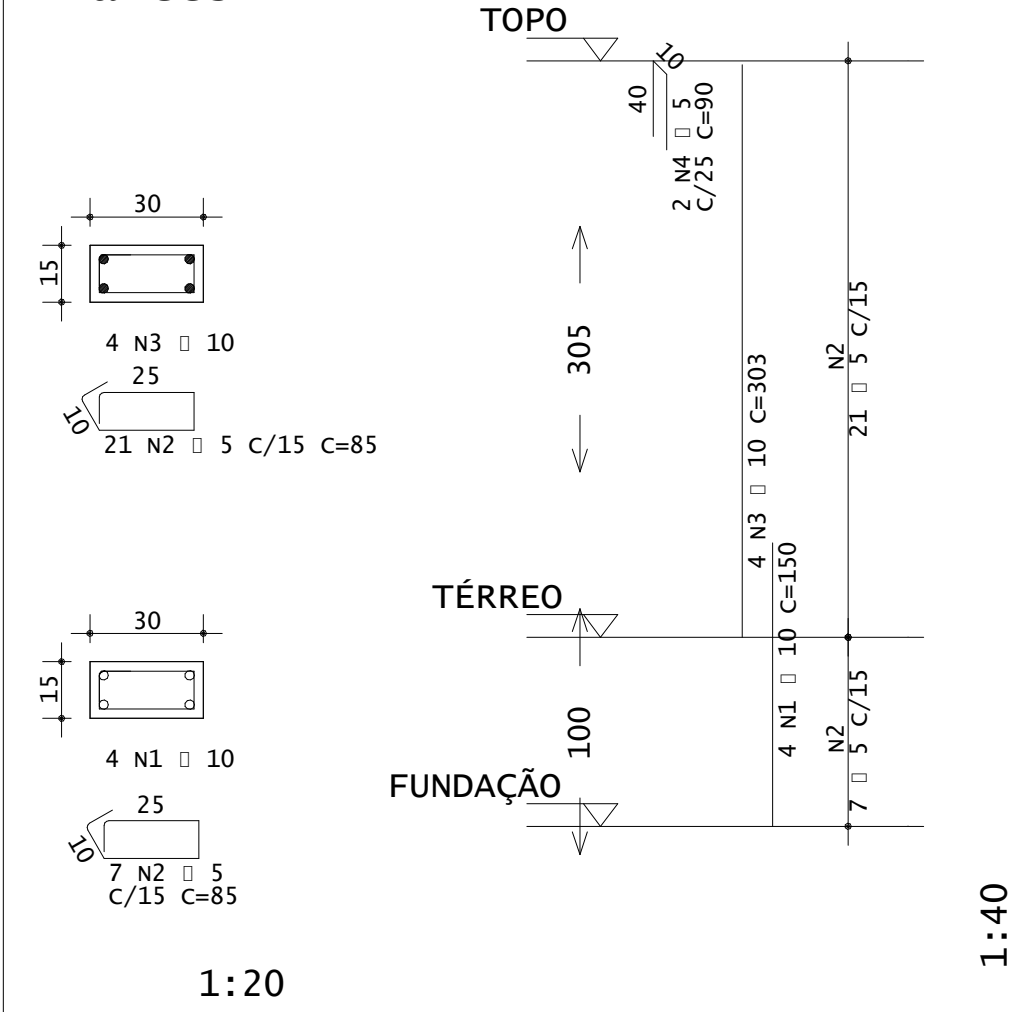

V1 = V2 = V3

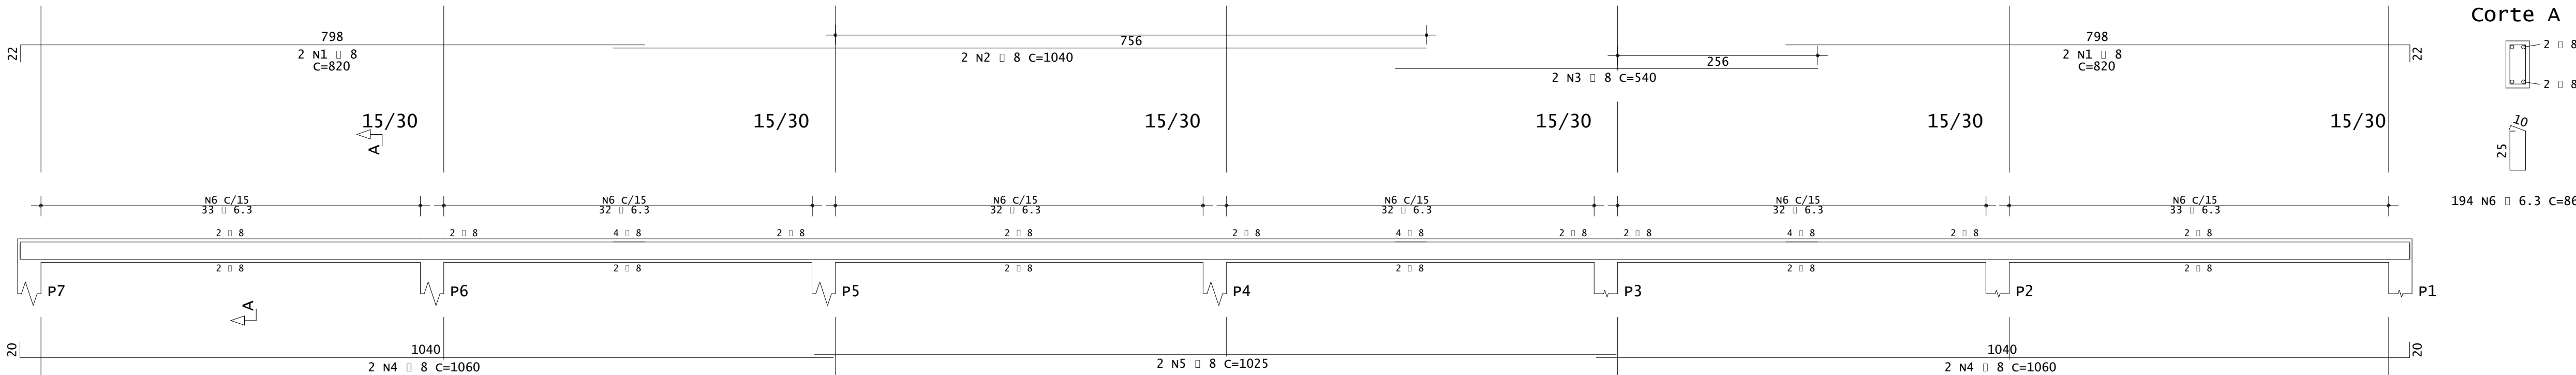

Corte A

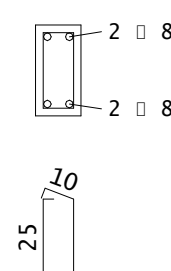


ÇO	POS	BIT	QUANT	COMPRIMENTO	UNIT	TOTAL
		mm		cm	cm	
S1						
	S0A	1	10	5	75	375
	S0A	2	10	5	71	355
S2						
	S0A	1	10	5	75	375
	S0A	2	10	5	71	355
S3						
	S0A	1	10	5	75	375
	S0A	2	10	5	71	355
S4						
	S0A	1	10	5	75	375
	S0A	2	10	5	71	355
S5						
	S0A	1	10	5	75	375
	S0A	2	10	5	71	355
S6						
	S0A	1	10	5	75	375
	S0A	2	10	5	71	355
S7						
	S0A	1	10	5	75	375
	S0A	2	10	5	71	355
P1 Lances 1 - 2						
	S0A	1	10	4	150	600
	S0A	2	5	28	85	2380
	S0A	3	10	4	303	1212
	S0A	4	5	2	90	180
P2 Lances 1 - 2						
	S0A	1	10	4	150	600
	S0A	2	5	28	85	2380
	S0A	3	10	4	303	1212
	S0A	4	5	2	90	180
P3 Lances 1 - 2						
	S0A	1	10	4	150	600
	S0A	2	5	28	85	2380
	S0A	3	10	4	303	1212
	S0A	4	5	2	90	180
P4 Lances 1 - 2						
	S0A	1	10	4	150	600
	S0A	2	5	28	85	2380
	S0A	3	10	4	303	1212
	S0A	4	5	2	90	180
P5 Lances 1 - 2						
	S0A	1	10	4	150	600
	S0A	2	5	28	85	2380
	S0A	3	10	4	303	1212
	S0A	4	5	2	90	180
P6 Lances 1 - 2						
	S0A	1	10	4	150	600
	S0A	2	5	28	85	2380
	S0A	3	10	4	303	1212
	S0A	4	5	2	90	180
P7 Lances 1 - 2						
	S0A	1	10	4	150	600
	S0A	2	5	28	85	2380
	S0A	3	10	4	303	1212
	S0A	4	5	2	90	180
V1						
	S0A	1	8	4	815	3260
	S0A	2	8	2	1040	2080
	S0A	3	8	2	540	1080
	S0A	4	8	2	1060	4240
	S0A	5	8	2	1025	2050
	S0A	6	6.3	194	86	16684
V2						
	S0A	1	8	4	820	3280
	S0A	2	8	2	1040	2080
	S0A	3	8	2	540	1080
	S0A	4	8	2	1060	4240
	S0A	5	8	2	1025	2050
	S0A	6	6.3	194	86	16684
V3						
	S0A	1	8	4	820	3280
	S0A	2	8	2	1040	2080
	S0A	3	8	2	540	1080
	S0A	4	8	2	1060	4240
	S0A	5	8	2	1025	2050
	S0A	6	6.3	194	86	16684

ÇO	BIT	COMPR	PESO
	mm	m	kgf
S0A	5	191	29
S0A	6.3	501	123
S0A	8	382	151
S0A	10	177	109
Peso Total	60A	=	70 kgf
Peso Total	S0A	=	383 kgf

ESTRUTURAL

CONCRETO

R00	EMIÇÃO INICIAL	06/11/2023	JOSÉ ANTONIO VENTURA
Nº	DESCRIÇÃO	DATA	EMITIDO POR
TABELA DE REVISÃO			
PROPRIETÁRIO PREFEITURA MUNICIPAL DE SAQUAREMA - RJ R. CEL. MADUREIRA, 77 - CENTRO, SAQUAREMA - RJ, 28990-000			
OBRA ESCOLA E CRECHE MUNICIPAL VILATUR			
ENDEREÇO R. PRAIA DA MARANDUBA - VILATUR, SAQUAREMA - RJ, 28990-000			
RESPONSÁVEL TÉCNICO		QRCode	
JOSE ANTONIO VENTURA DOS ANJOS CREA/RJ Nº 2018113203			
CONTEÚDO DETAHES - MURO DE ENTORNO			
ESCALA INDICADA	DATA 06/11/2023	PROJETISTA RODRIGO ROZA	FOHIA 046
ARQUIVO BE-FMSG-DES-EST-VILATUR-EX-046-R00			

048