



2 VISTA ISOMÉTRICA - RAMPA  
ESCALA



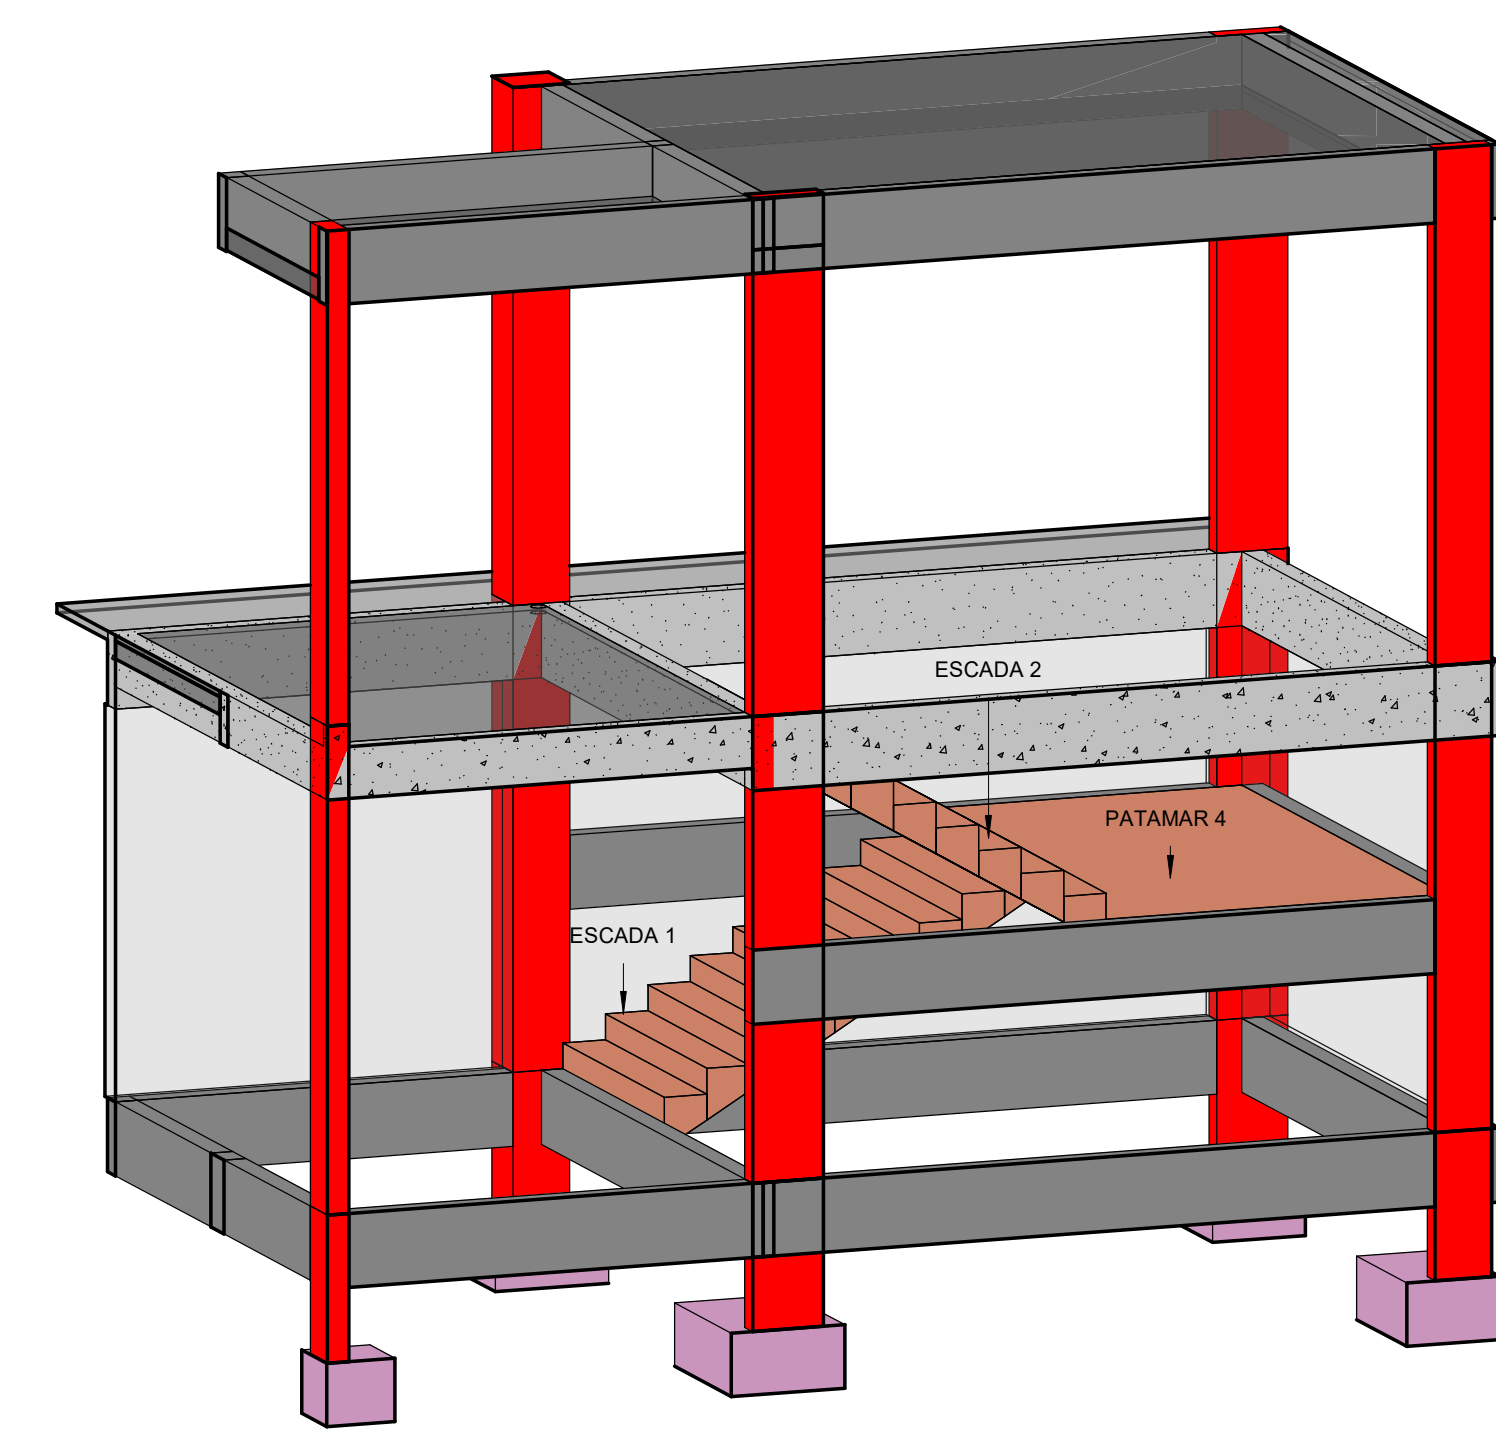

1 VISTA ISOMETRICA - ESCADAS  
ESCALA

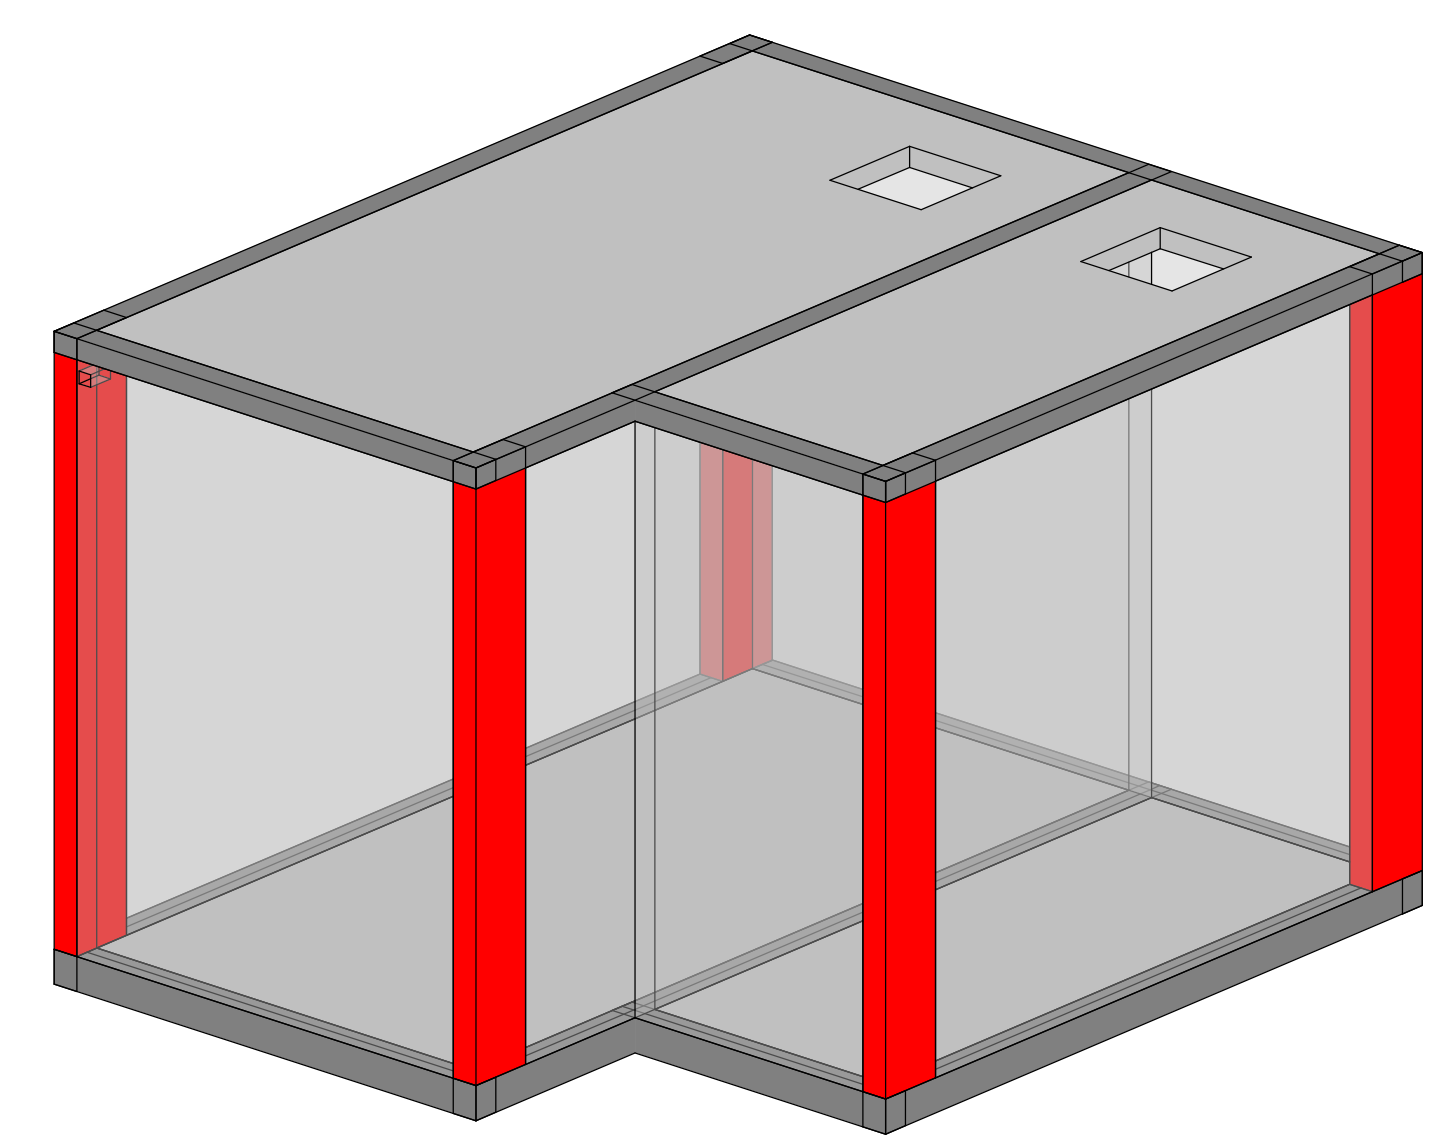

3 VISTA ISOMÉTRICA - CISTERNA  
ESCALA

R00	EMIÇÃO INICIAL		06/11/2023	JOSÉ ANTONIO VENTURA
Nº	DESCRIÇÃO		DATA	EMITIDO POR

TABELA DE REVISÃO			
PROPRIETÁRIO PREFEITURA MUNICIPAL DE SAQUAREMA - RJ R. CEL. MADUREIRA, 77 - CENTRO, SAQUAREMA - RJ, 28990-000			
OBRA ESCOLA E CRECHE MUNICIPAL VILATUR			
ENDEREÇO R. PRAIA DA MARANDUBA - VILATUR, SAQUAREMA - RJ, 28990-000			
RESPONSÁVEL TÉCNICO		QrCode	
 JOSE ANTONIO VENTURA DOS ANJOS CREA/RJ Nº 2018113203			

CONTEÚDO VISTAS ISOMÉTRICAS	FOLHA
ESCALA INDICADA	047
DATA 06/11/2023	PROJETISTA RODRIGO ROZA
ARQUIVO BE-PM5a-DES-EST-VILATUR-EX-047-R00	048