





TÉRREO
ESC.: 1/100

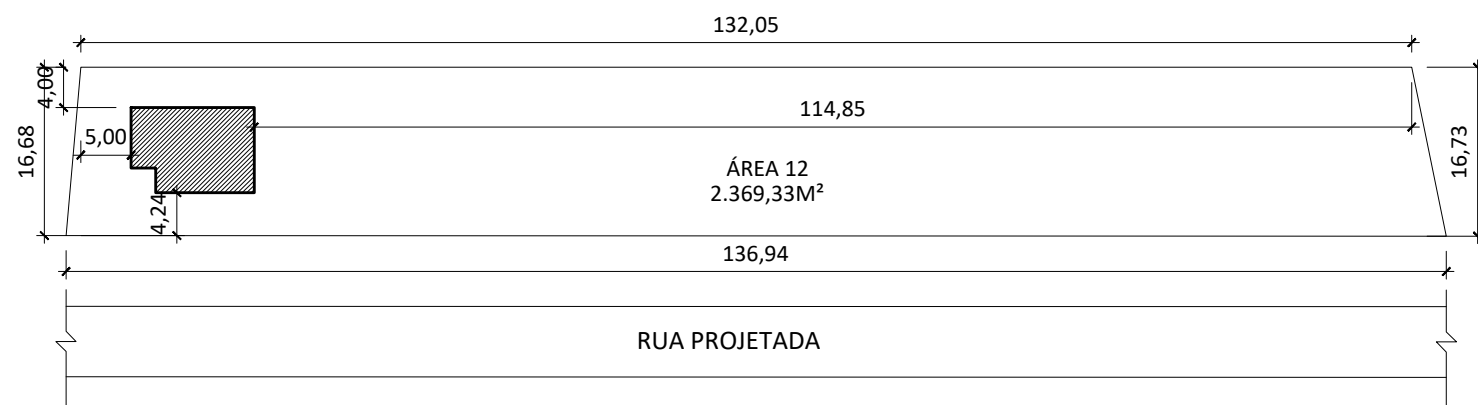

ESQUADRIAS

P1	PORTA 1 FOLHA - 0.80 X 2.0 (PAINEL 1160)	PMV	PAINEL MEIO VIDRO
P2	PORTA 1 FOLHA - 0.80 X 2.0 (PAINEL 1150)	PVI	VIDRO INTEIRO 1.06 X 2.54
P3	PORTA DE CORRER BOX 1.0 X 1.90	GUI	PAINEL GUICHÊ 1.06 X 2.54
P4	PORTA 1 FOLHA SUÍTE 0.70 X 2.0	J1	JANELA COM GRADE 1.06 X 0.95 X 1.00
P5	PORTA DUPLA EXTERNA 1.60 X 2.0	J2	BASCULANTE 0.80 X 0.80 X 1.60
P5-I	PORTA DUPLA INTERNA 1.6 X 2.0	J3	BASCULANTE 0.40 X 0.40 X 2.00
P7	PORTA 1 FOLHA SANITÁRIO 0.60 X 1.75	AC	SUPORTE DE AR CONDICIONADO

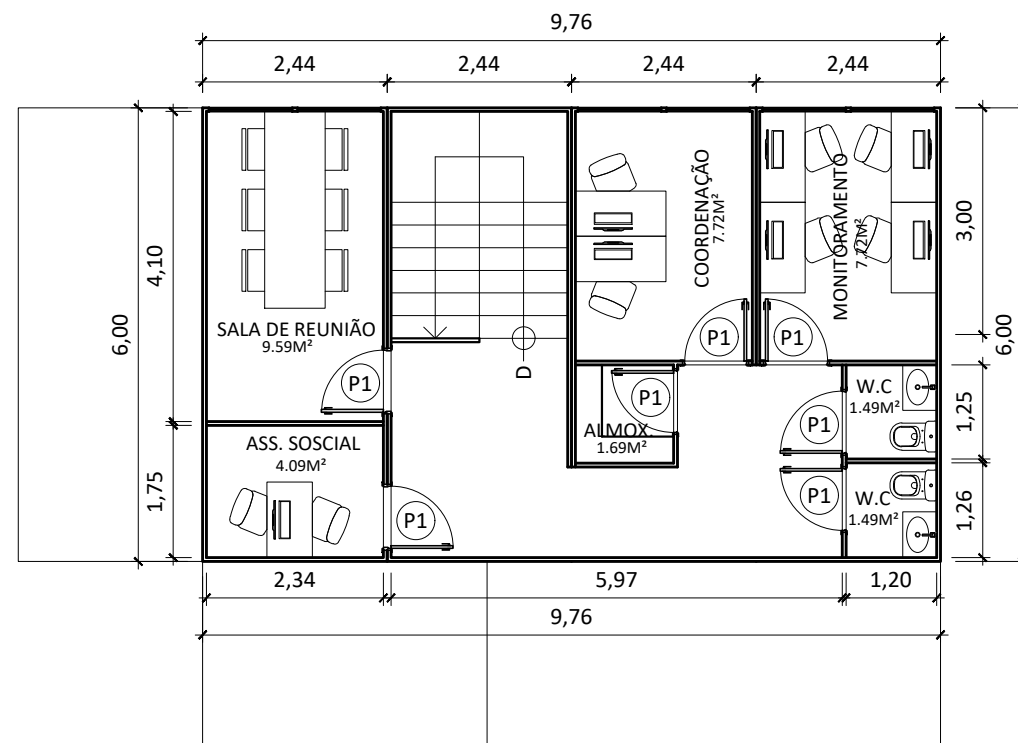

1º PAVIMENTO
ESC.: 1/100



PERESPECTIVA
escala: SEM



**PREFEITURA
SAQUAREMA**
TRABALHO E RESPEITO

Secretaria Municipal de Segurança e Ordem Pública

TÍTULO

MÓDULO DA SECRETARIA DE SEGURANÇA

LOCALIZAÇÃO

CAMPO DE AVIAÇÃO, RUA PROJETADA, ÁREA 12 - SAQUAREMA - RJ

AUTOR DO PROJETO:

ARQ. ELETRÔNICO

XXXXXXXXX

ESCALA

INDICADA

DATA

JULHO 2026

PRANCHA