

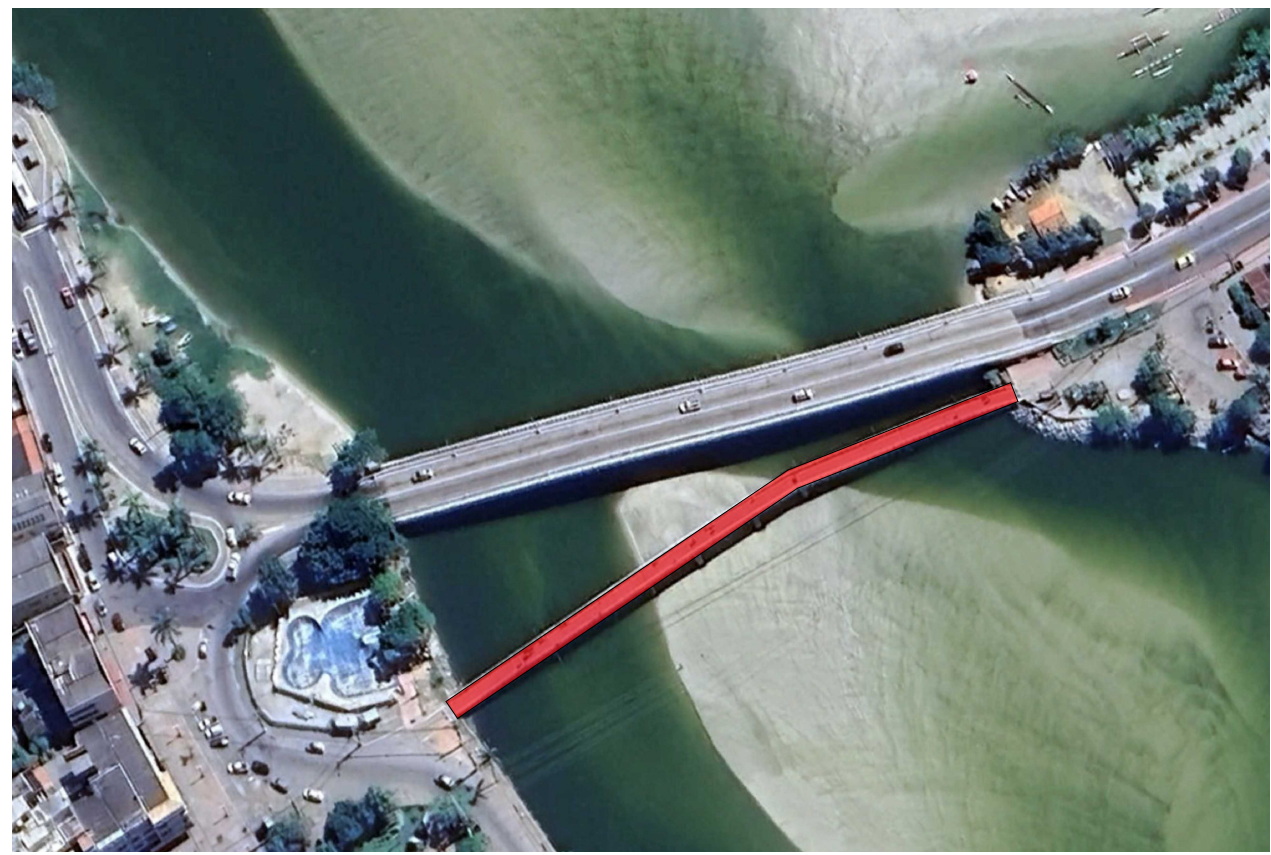
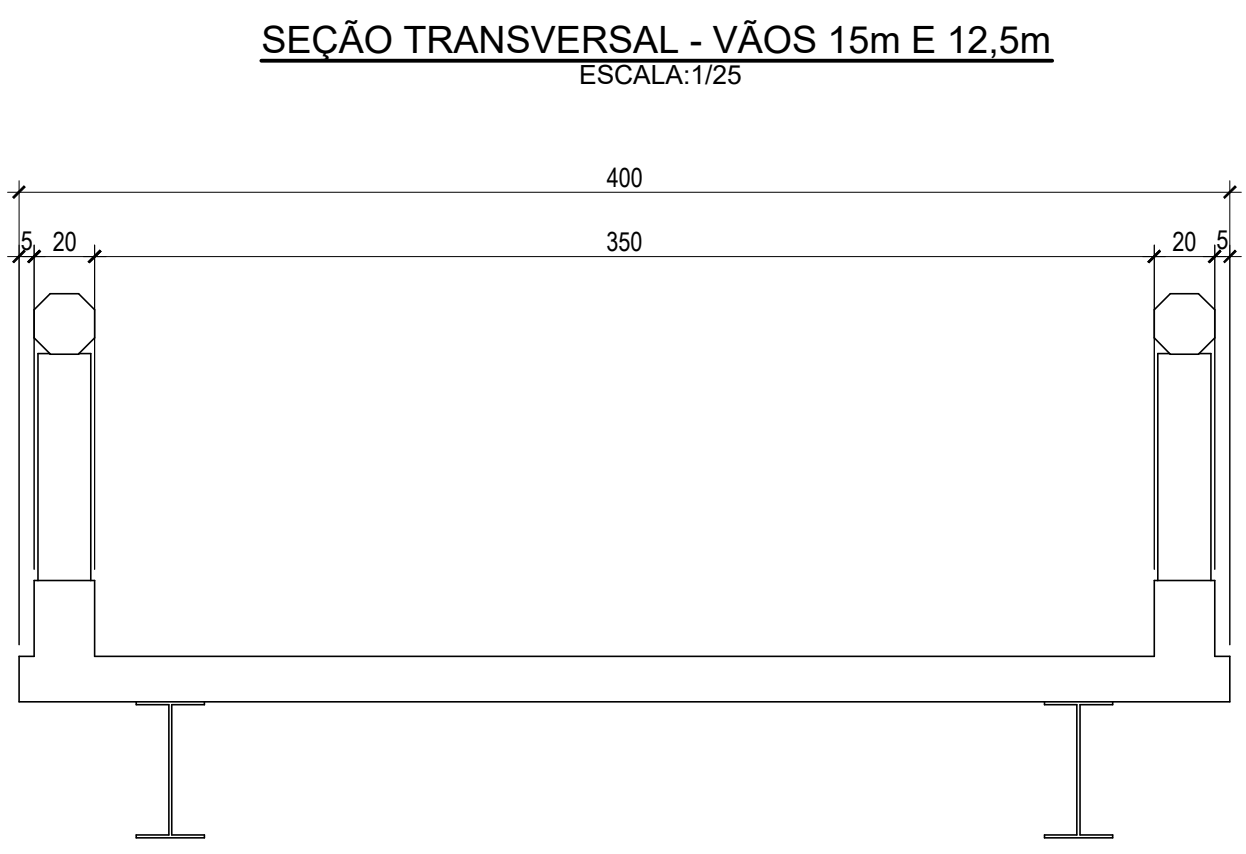
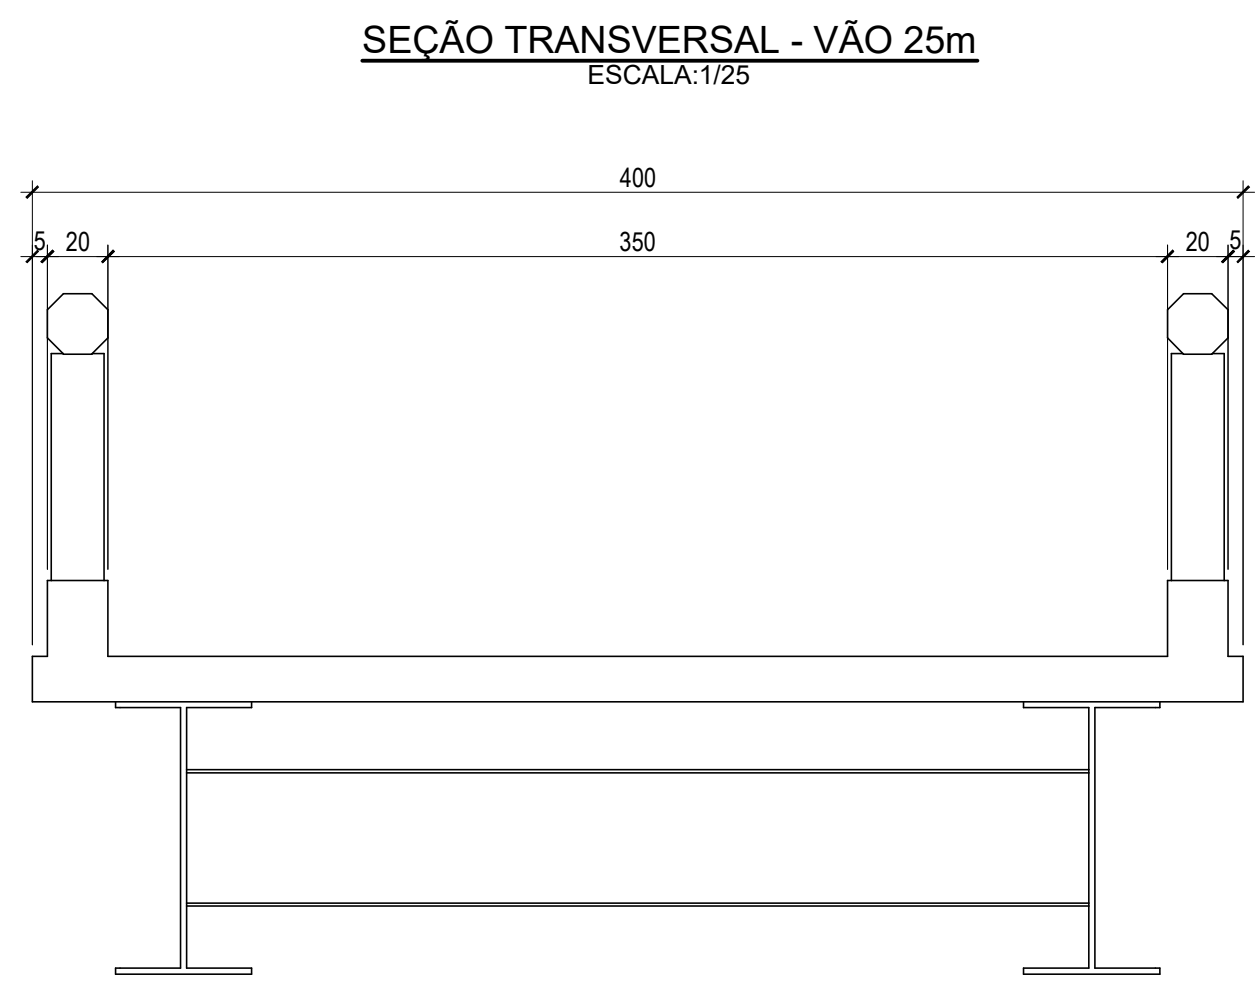
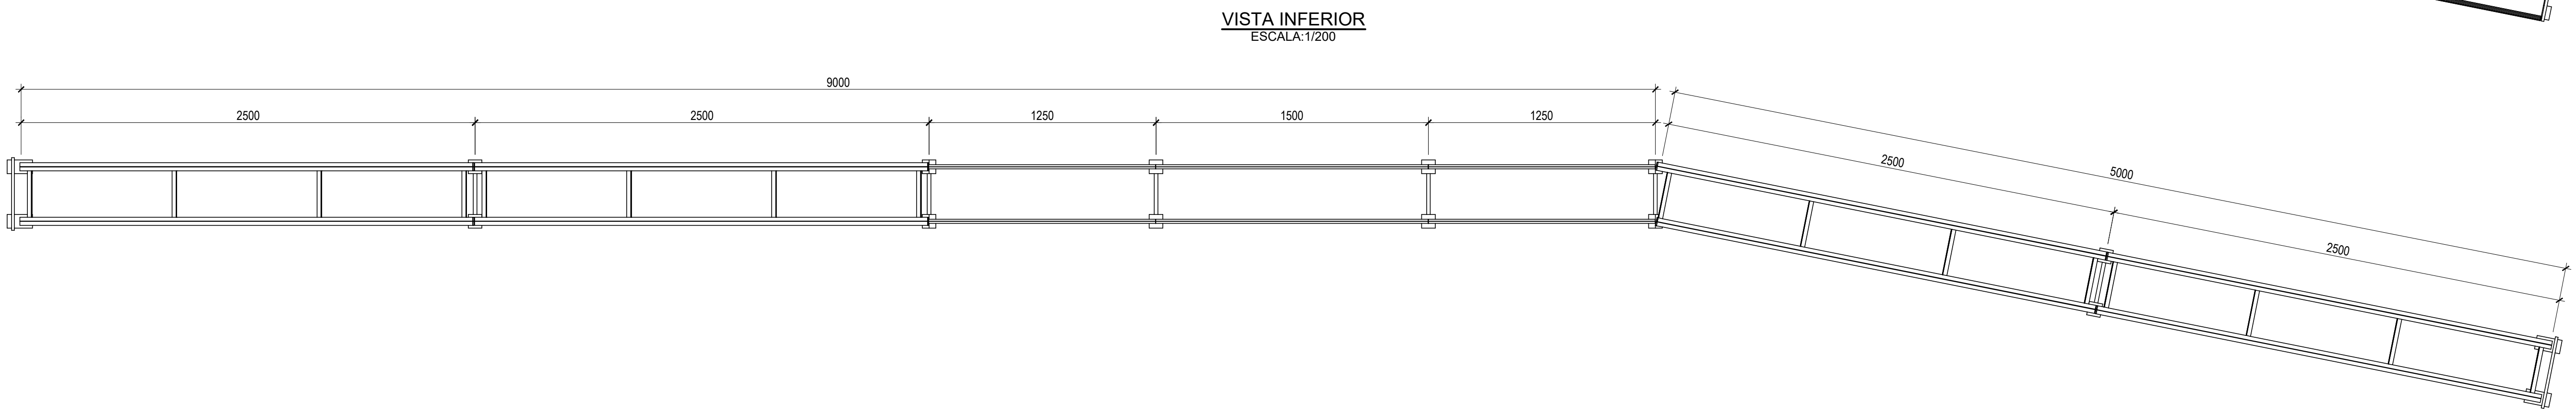


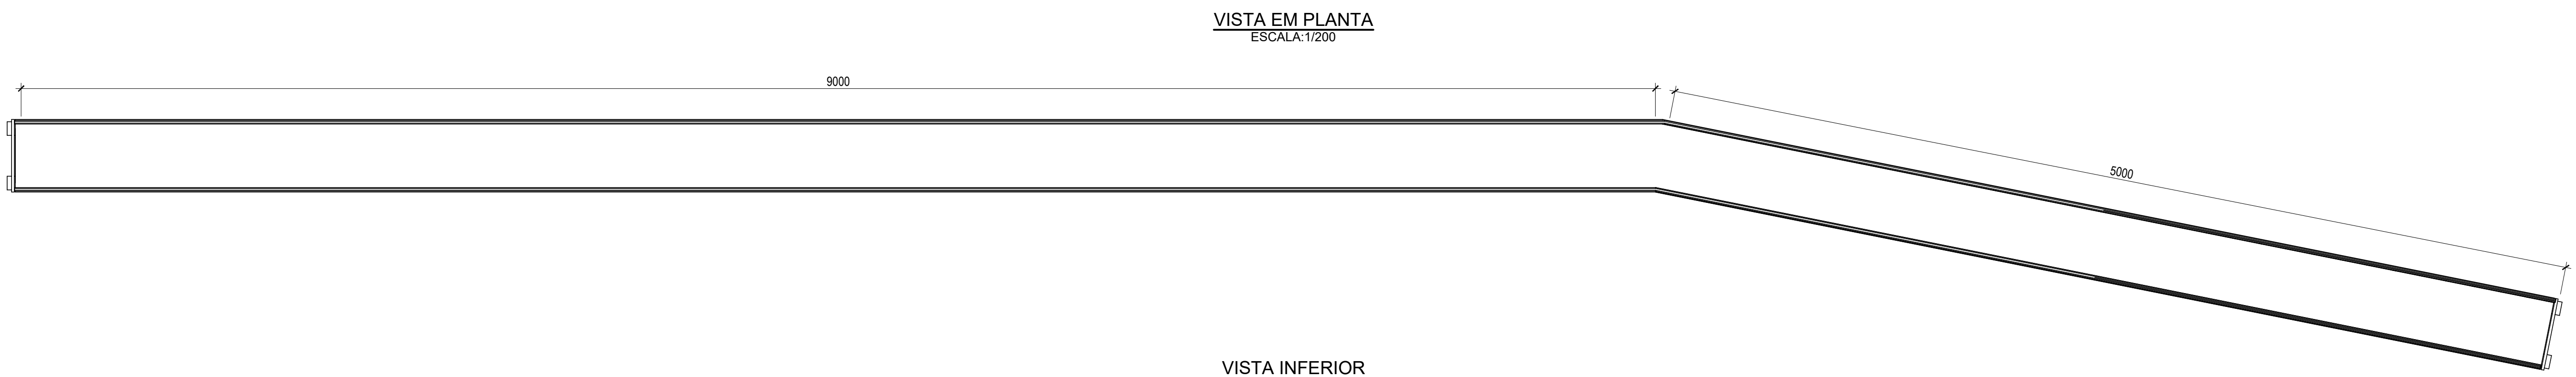

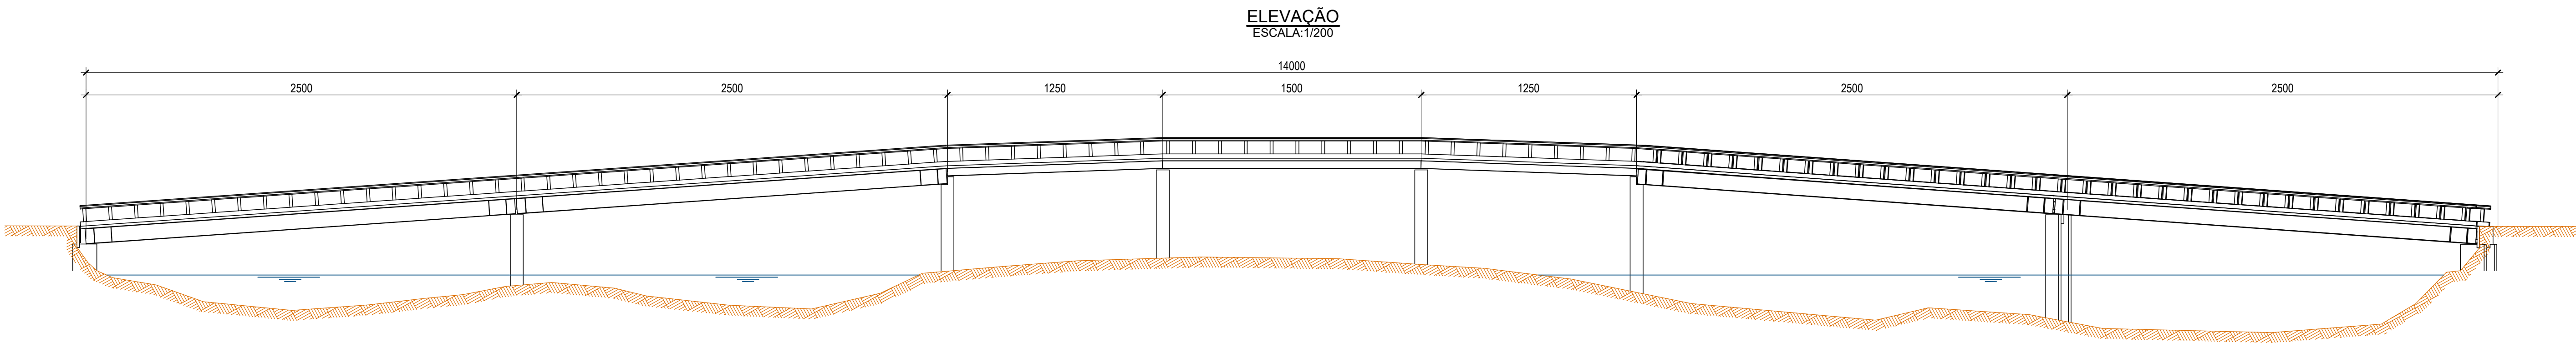

PREFEITURA
SAQUAREMA

SECRETARIA DE
INFRAESTRUTURA

RECUPERAÇÃO, READEQUAÇÃO E REFORÇO DA PASSARELA DA VILA, LIGAÇÃO DO
CENTRO E ITAÚNA, MUNICÍPIO DE SAQUAREMA - RJ.

Data MARÇO/2025	Endereço Ligação das ruas Ari Parreiras e Virginia Marins Pessoa	Título FORMA GERAL ESTRUTURA EXISTENTE	Folha F01
Escalas INDICADAS	Localização LAT. 22°50'55.88"S LONG. 44°11'44.56"O	Projeto PROJETO BÁSICO	
Projeto 000000000 00000000			