
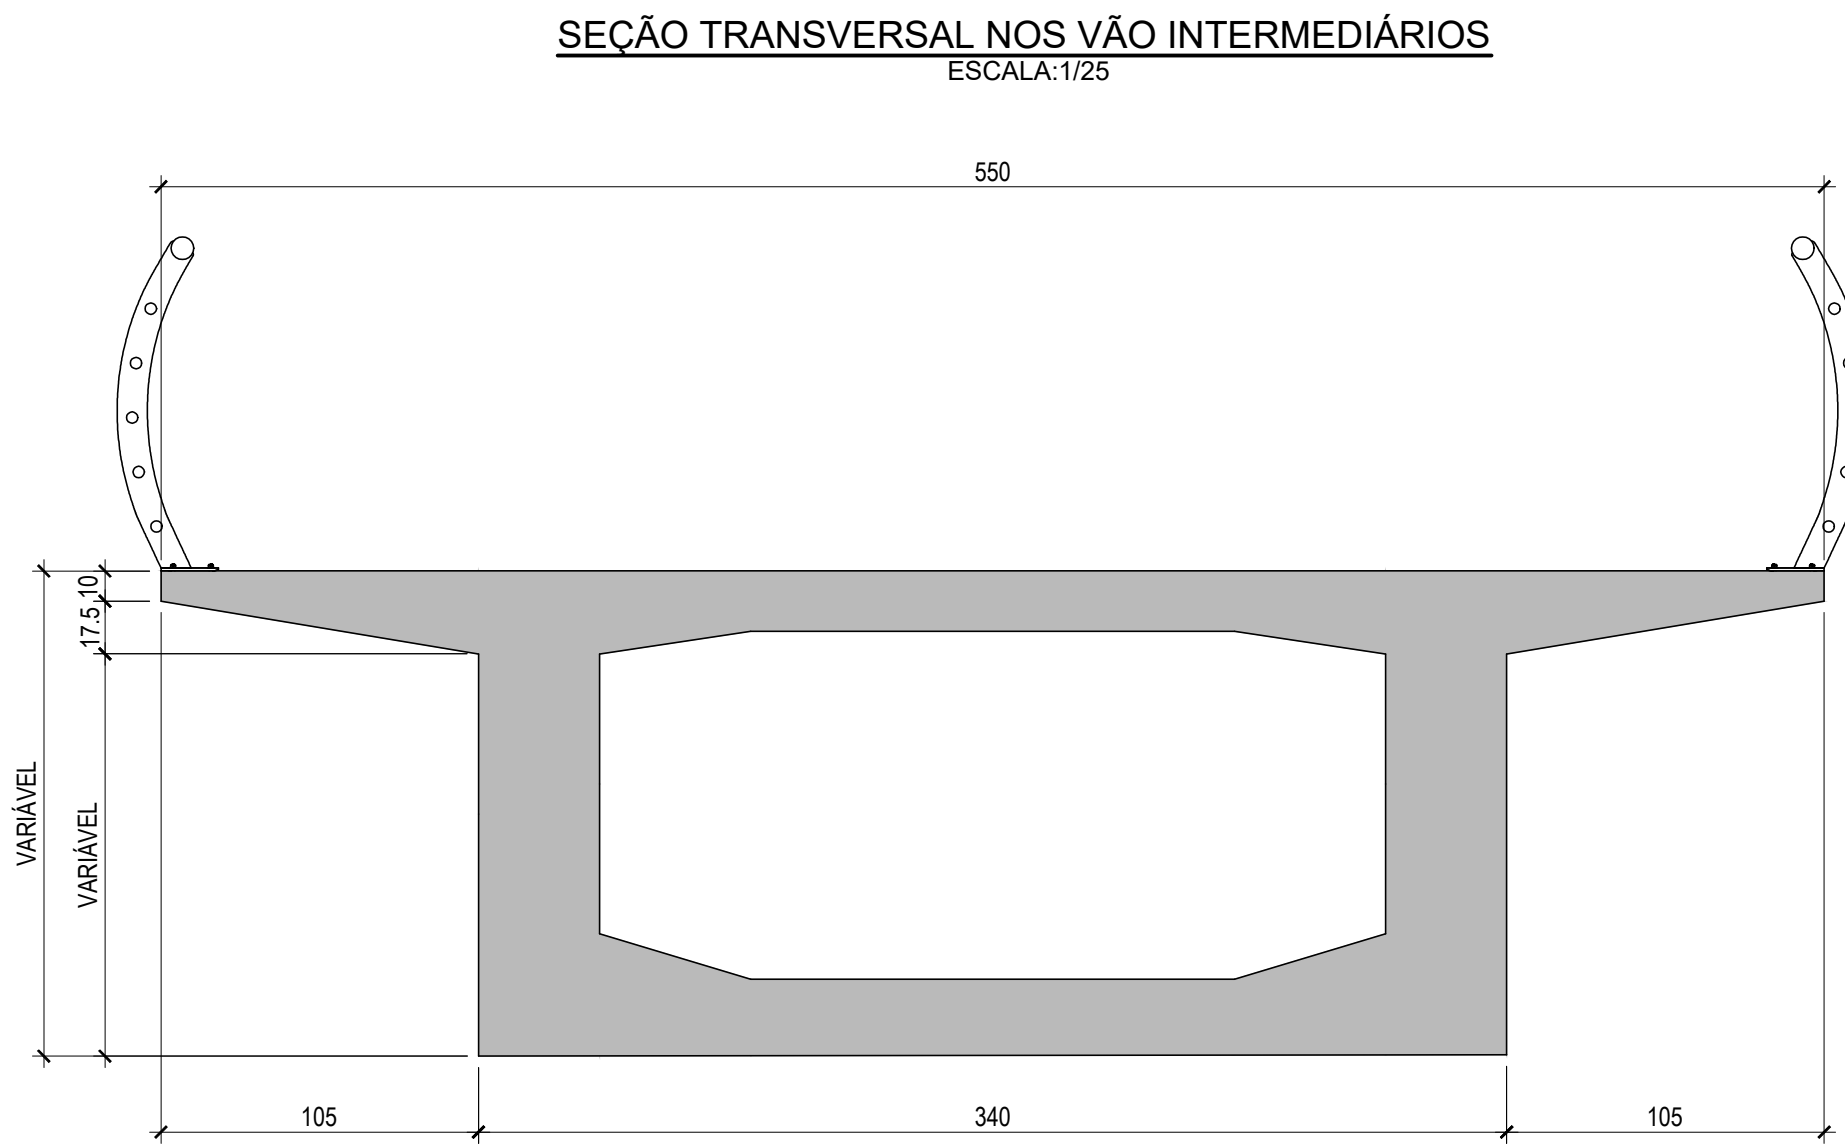
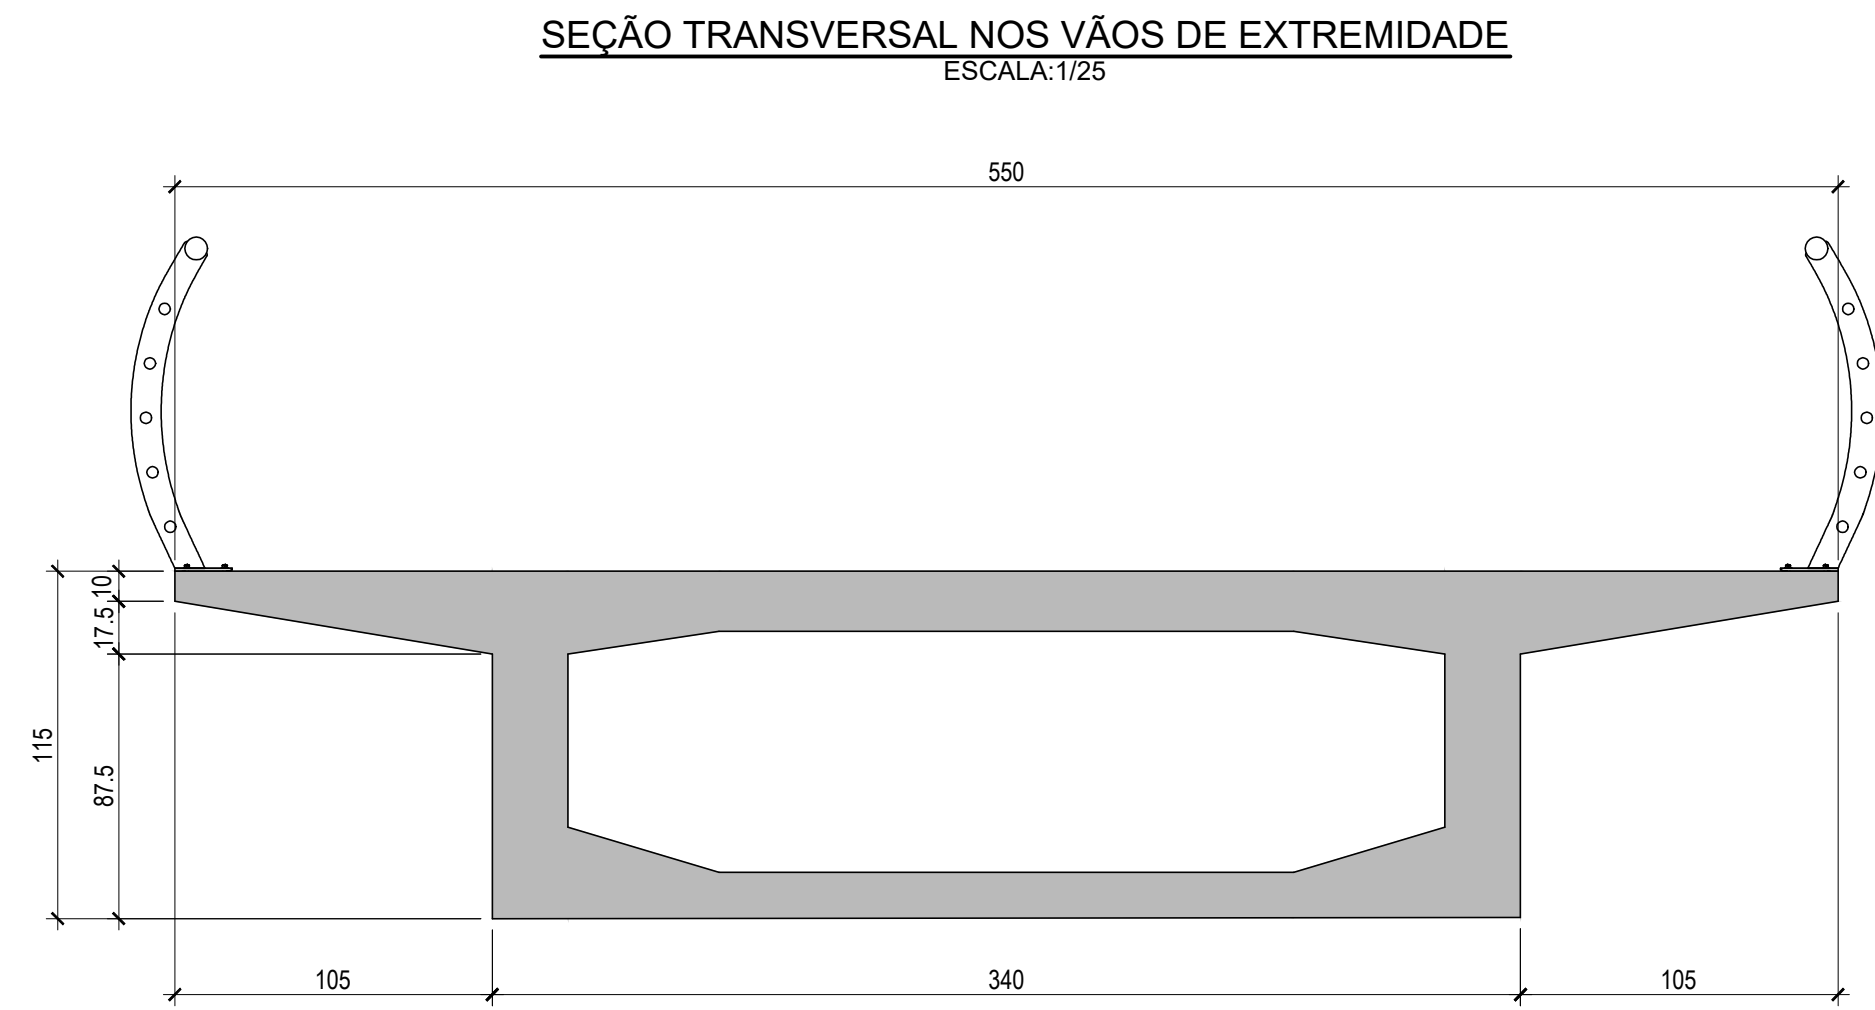
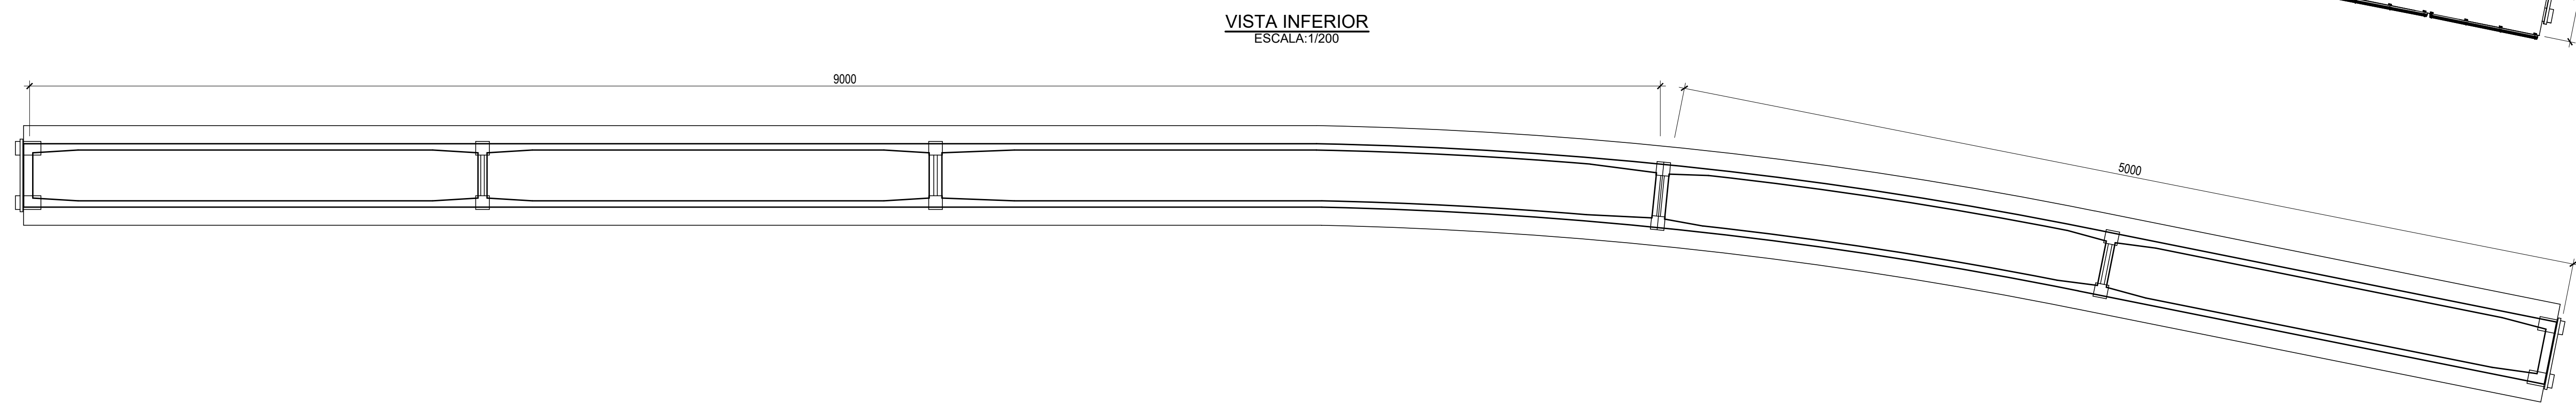
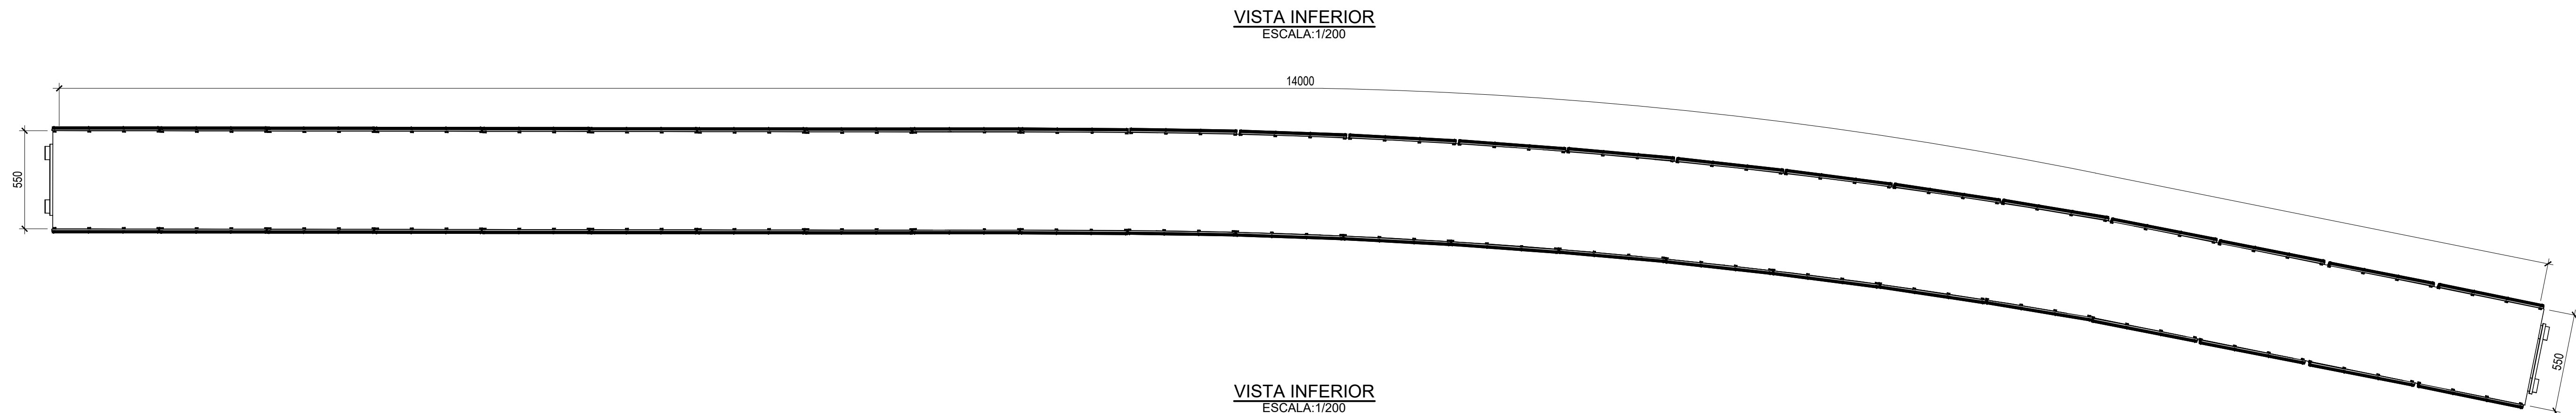


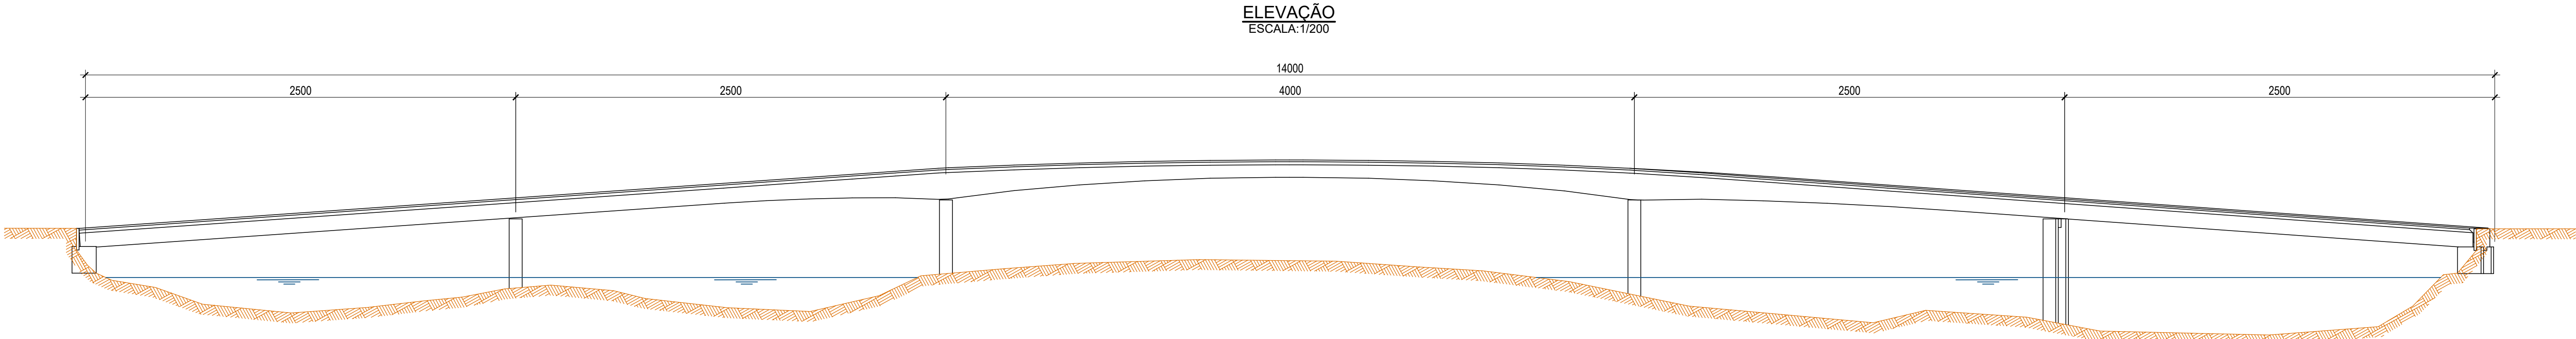

 PREFEITURA SAQUAREMA		SECRETARIA DE INFRAESTRUTURA	
RECUPERAÇÃO, READEQUAÇÃO E REFORÇO DA PASSARELA DA VILA, LIGAÇÃO DO CENTRO E ITAÚNA, MUNICÍPIO DE SAQUAREMA - RJ.			
Data MARÇO/2025	Endereço: Ligação das ruas Ari Parreiras e Virginia Marins Pessoa	Título FORMA GERAL ESTRUTURA PROJETADA	Folha F02
Escala INDICADAS	Localização: LAT. 22°50'55.88"S LONG. 44°11'44.56"O	Desenho PROJETO BÁSICO	
Projeto: 000000000 00000000			