


1 PLANTA LOCAÇÃO - PAVIMENTO 1 - AP
Escala 1:100

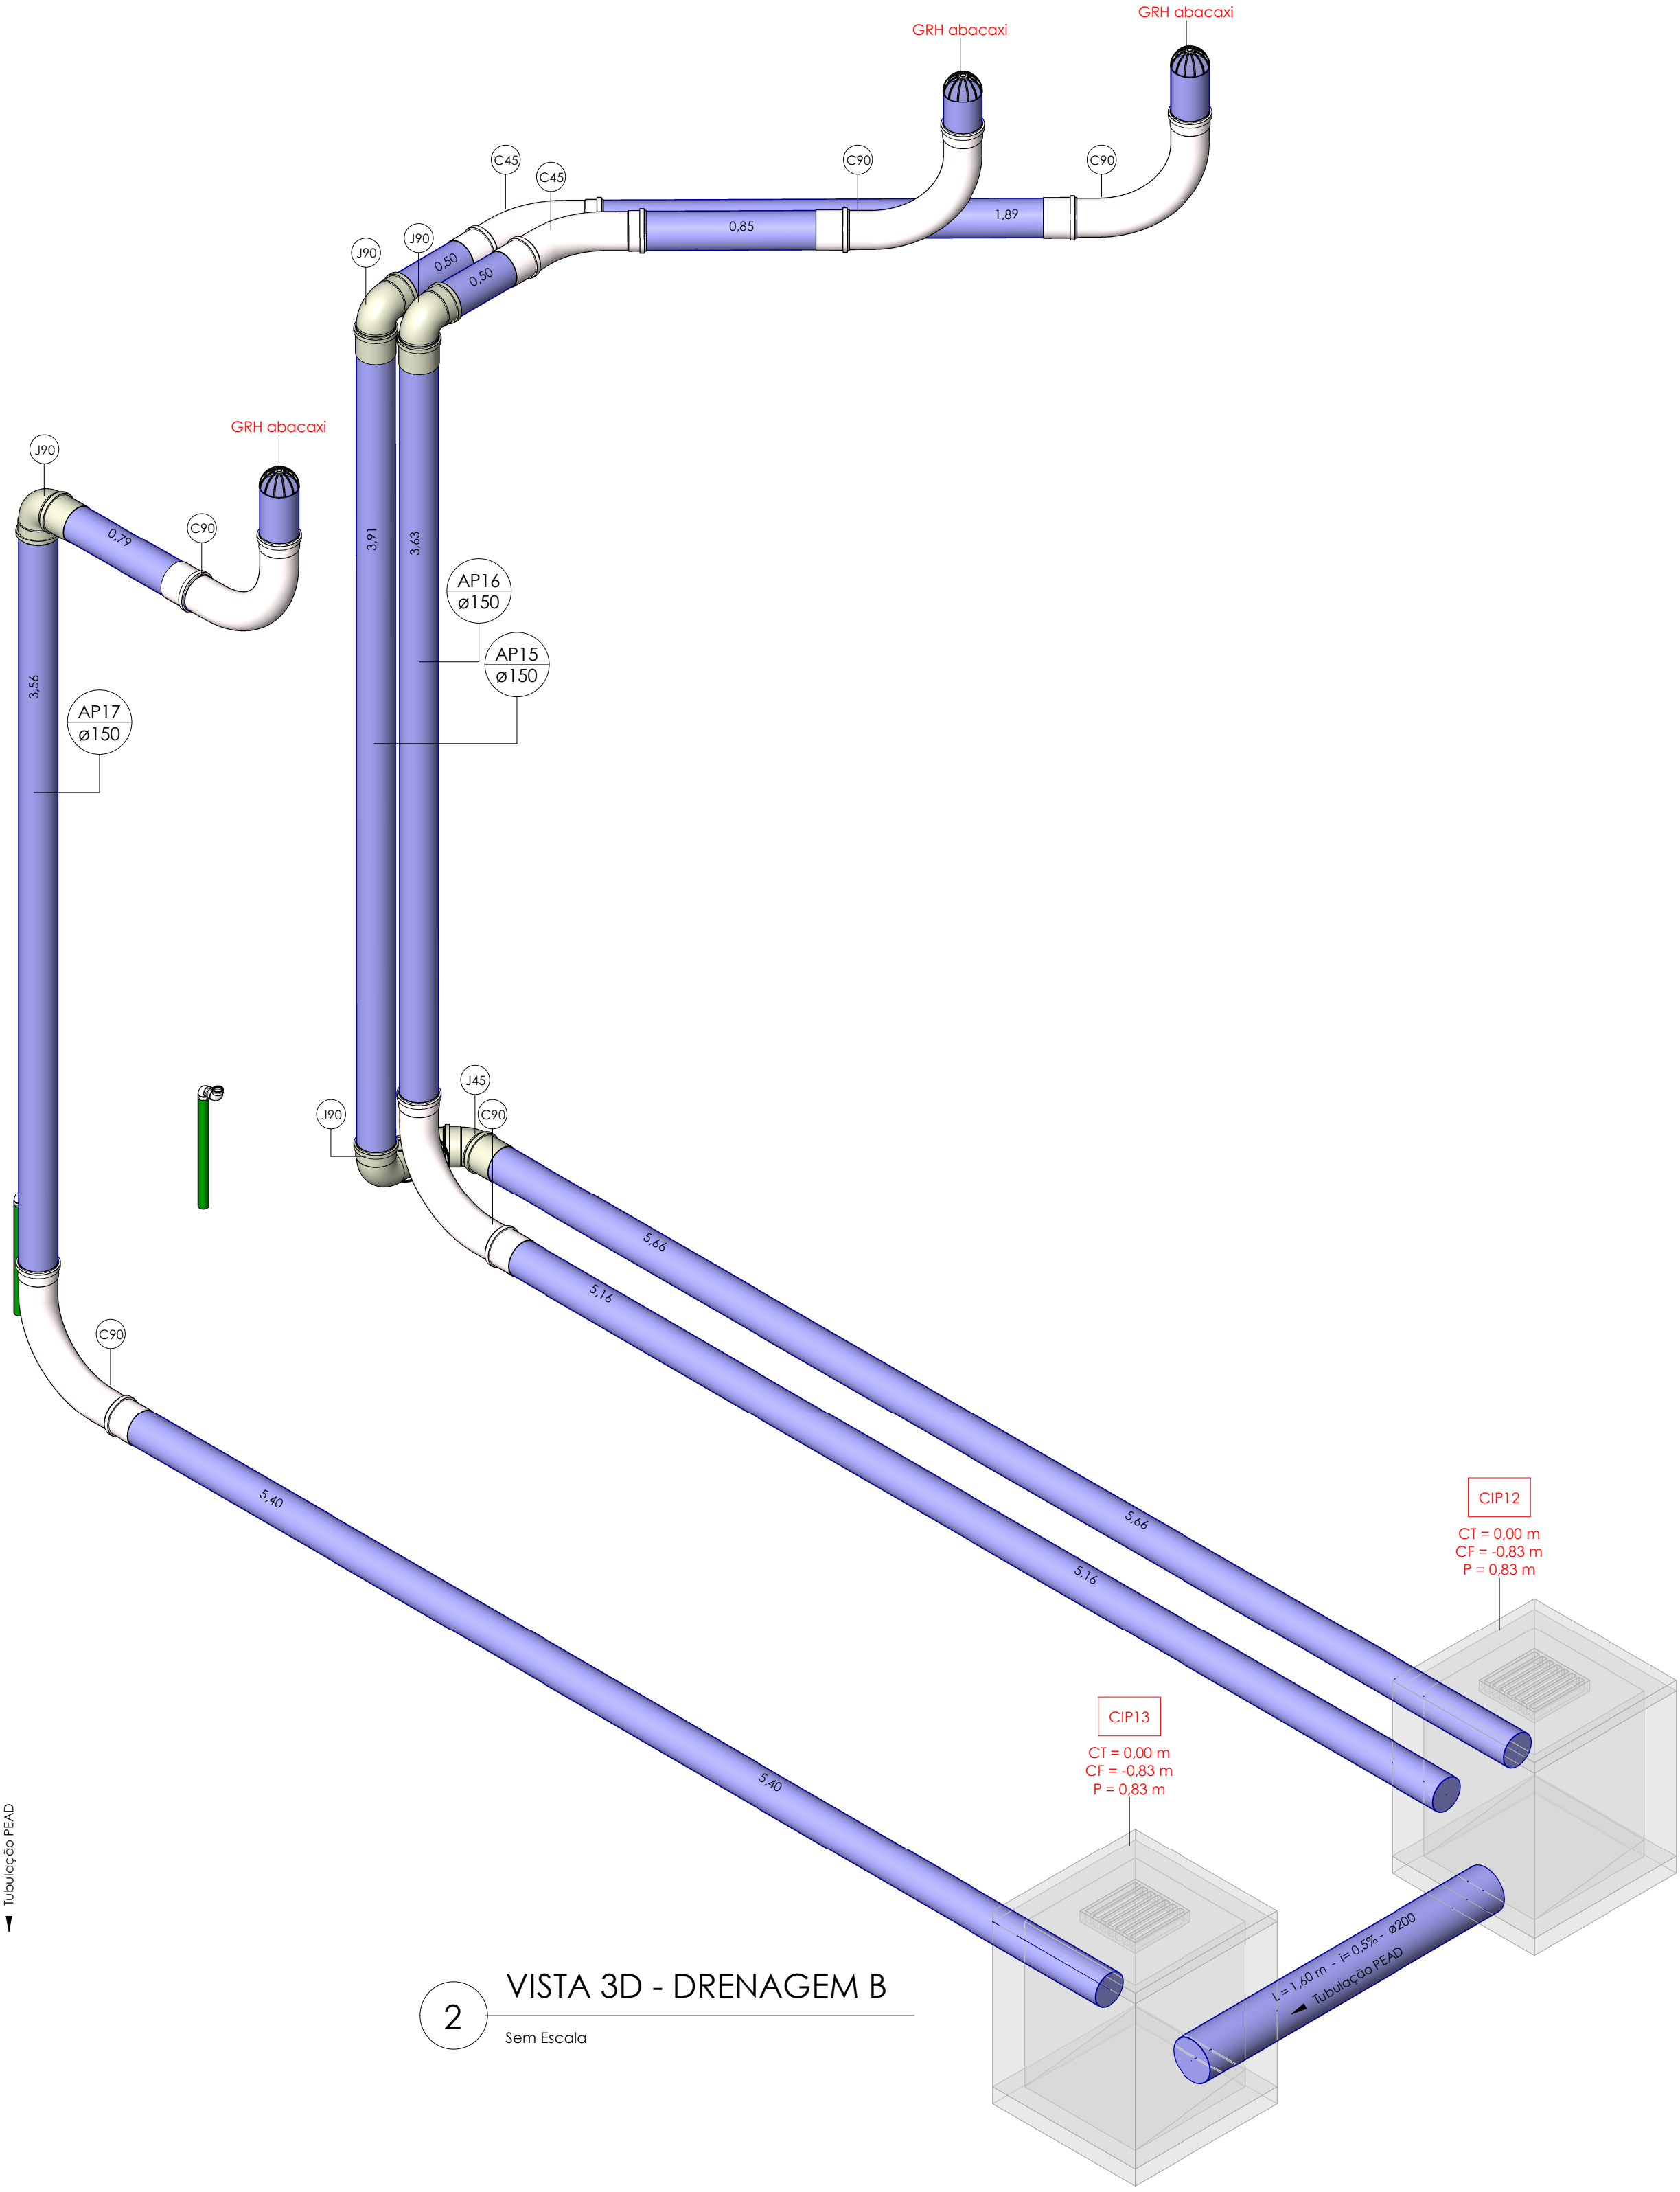

Cores	Tipos de Sistema	Símbolos	Conteúdo
Esgoto	Ventilação	Columna	Tubulações verticais - O Abastecimento (1) após a numeração da coluna representa desvio (Ex: AF1) = houve um desvio na coluna AF1; - Quando houver ▲ no nome da coluna, significa que ocorreu uma subida em relação à direção do fluxo. Quando houver ▼, significa que ocorreu um descida.
Pluvial	Água e Óleo	TQn	Tubo de Queda (n = número da coluna)
Sabão	Dreno Ar-Condicionado	CVn	Coluna de Ventilação (n = número da coluna)
Gordura	Esgoto Tratado	APh	Coluna de Águas Pluviais (n = número da coluna)
Pluvial - Reuso		AFn	Coluna de Água Fria (n = número da coluna)
		AQn	Coluna de Água Quente (n = número da coluna)
		DRn	Coluna do Ar-Condicionado (n = número da coluna)
		RCn	Coluna de Recalque (n = número da coluna)
		ELn	Coluna de Extrator e Limpeza (n = número da coluna)
		Material	DN, sentido do escoamento e material do tubo
		Accessories	Código de acessórios de tubo x = tipo de sistema E = Esgoto/Pluvial F = Água Fria n = número
		CISn	Caixa de Inspeção Sanitária (n = número da caixa)
		CIPn	Caixa de Inspeção Pluvial (n = número da caixa)
		PVn	Paço de Visão (n = número da paço)
		TQn	Tubo de Gordura (n = número da coluna)

Tubos Rígidos			
Descrição	Código	Diâmetro	Comprimento (m)
Esgoto			
Tubo Série Normal	PVC-N	40,00 mm	104,02
Tubo Série Normal	PVC-N	50,00 mm	197,15
Tubo Série Normal	PVC-N	75,00 mm	151,67
Tubo Série Normal	PVC-N	100,00 mm	320,19
Tubo Série Normal	PVC-N	150,00 mm	8,49
Tubo Vinilforte Coletor JEI	PVC VINILFORTE JEI	150,00 mm	138,72
Tubo Vinilforte Coletor JEI	PVC VINILFORTE JEI	200,00 mm	5,90
Pluvial			
Tubo PEAD	Tubulação PEAD	200,00 mm	106,02
Tubo Série Reforçada	PVC Série R	100,00 mm	9,74
Tubo Série Reforçada	PVC Série R	150,00 mm	52,51
Tubo Série Reforçada	PVC Série R	200,00 mm	197,86
Água fria			
Tubo Soldável Marrom	PVC-S	25,00 mm	534,49
Tubo Soldável Marrom	PVC-S	32,00 mm	17,34
Tubo Soldável Marrom	PVC-S	40,00 mm	0,46
Tubo Soldável Marrom	PVC-S	60,00 mm	2,99

Conexões - Pluvial			
Descrição	Código	Quant.	Ilust.
Anel de vedação para conexão Série N, 150mm	ANV	10	
Anel de vedação para conexão Série N, 200mm	ANV	26	
Anel de vedação para conexão Série R, 100mm	ANV	2	
Anel de vedação para conexão Série R, 150mm	ANV	12	
Anel de vedação para conexão Série R, 200mm	ANV	63	
Curva 45° Longa 150mm, Esgoto Série Normal	C45	4	
Curva 45° Longa 200mm, Esgoto Série Normal	C45	14	
Curva 90° Longa 150mm, Esgoto Série Normal	C90	6	
Curva 90° Longa 200mm, Esgoto Série Normal	C90	12	
Joelho 45° 150mm, Esgoto Série Reforçada	J45	3	
Joelho 45° 200mm, Esgoto Série Reforçada	J45	6	
Joelho 90° 100mm, Esgoto Série Reforçada	J90	1	
Joelho 90° 150mm, Esgoto Série Reforçada	J90	4	
Joelho 90° 200mm, Esgoto Série Reforçada	J90	26	
Luva Simples 100mm, Esgoto Série Reforçada	LU	1	
Luva Simples 150mm, Esgoto Série Reforçada	LU	5	
Luva Simples 200mm, Esgoto Série Reforçada	LU	31	

Conexões - Água fria (Tubos Rígidos)			
Descrição	Código	Quant.	Ilust.
Curva 45° Soldável 25mm, PVC Marrom, Água Fria	C45	4	
Curva 90° Soldável 25mm, PVC Marrom, Água Fria	<varia>	50	
Curva de Transposição Soldável 25mm, PVC Marrom, Água Fria	<varia>	6	
Joelho 45° Soldável 25mm, PVC Marrom, Água Fria	<varia>	47	
Joelho 90° Soldável 25mm, PVC Marrom, Água Fria	<varia>	95	
Joelho 90° Soldável 32mm, PVC Marrom, Água Fria	J90	2	
Luva de Redução Soldável 32x25mm, PVC Marrom, Água Fria	LR	55	
Luva Soldável 25mm, PVC Marrom, Água Fria	LU	15	
Tê Soldável 25mm, PVC Marrom, Água Fria	TE	46	

Acessório de Tubo			
Descrição	Código	Contagem	Ilust.
Filtro VF1 Ecco AcquaSave	VF1	1	
Registro Esfera VS Soldável 60mm	RE VS 60mm	7	

R00	Emissão Inicial	03/11/2023	Matheus Fozal
Nº	DESCRIÇÃO	DATA	EMITIDO POR

PROPRIETÁRIO
Prefeitura Municipal de Saquarema-RJ
R. Cel. Madureira, 77 - Centro, Saquarema - RJ, 28990-000

OBRA
Reforma e Ampliação da Escola e Creche Municipal Vilatur

ENDEREÇO
R. Praia da Maranduba - Vilatur, Saquarema - RJ, 28990-000

RESPONSÁVEL TÉCNICO
Engenheiro Civil
Barreto Engenharia

RESPONSÁVEL TÉCNICO
Engenheiro Civil
Barreto Engenharia

PREFEITURA DE SAQUAREMA/RJ

Q/Cadastrado

009