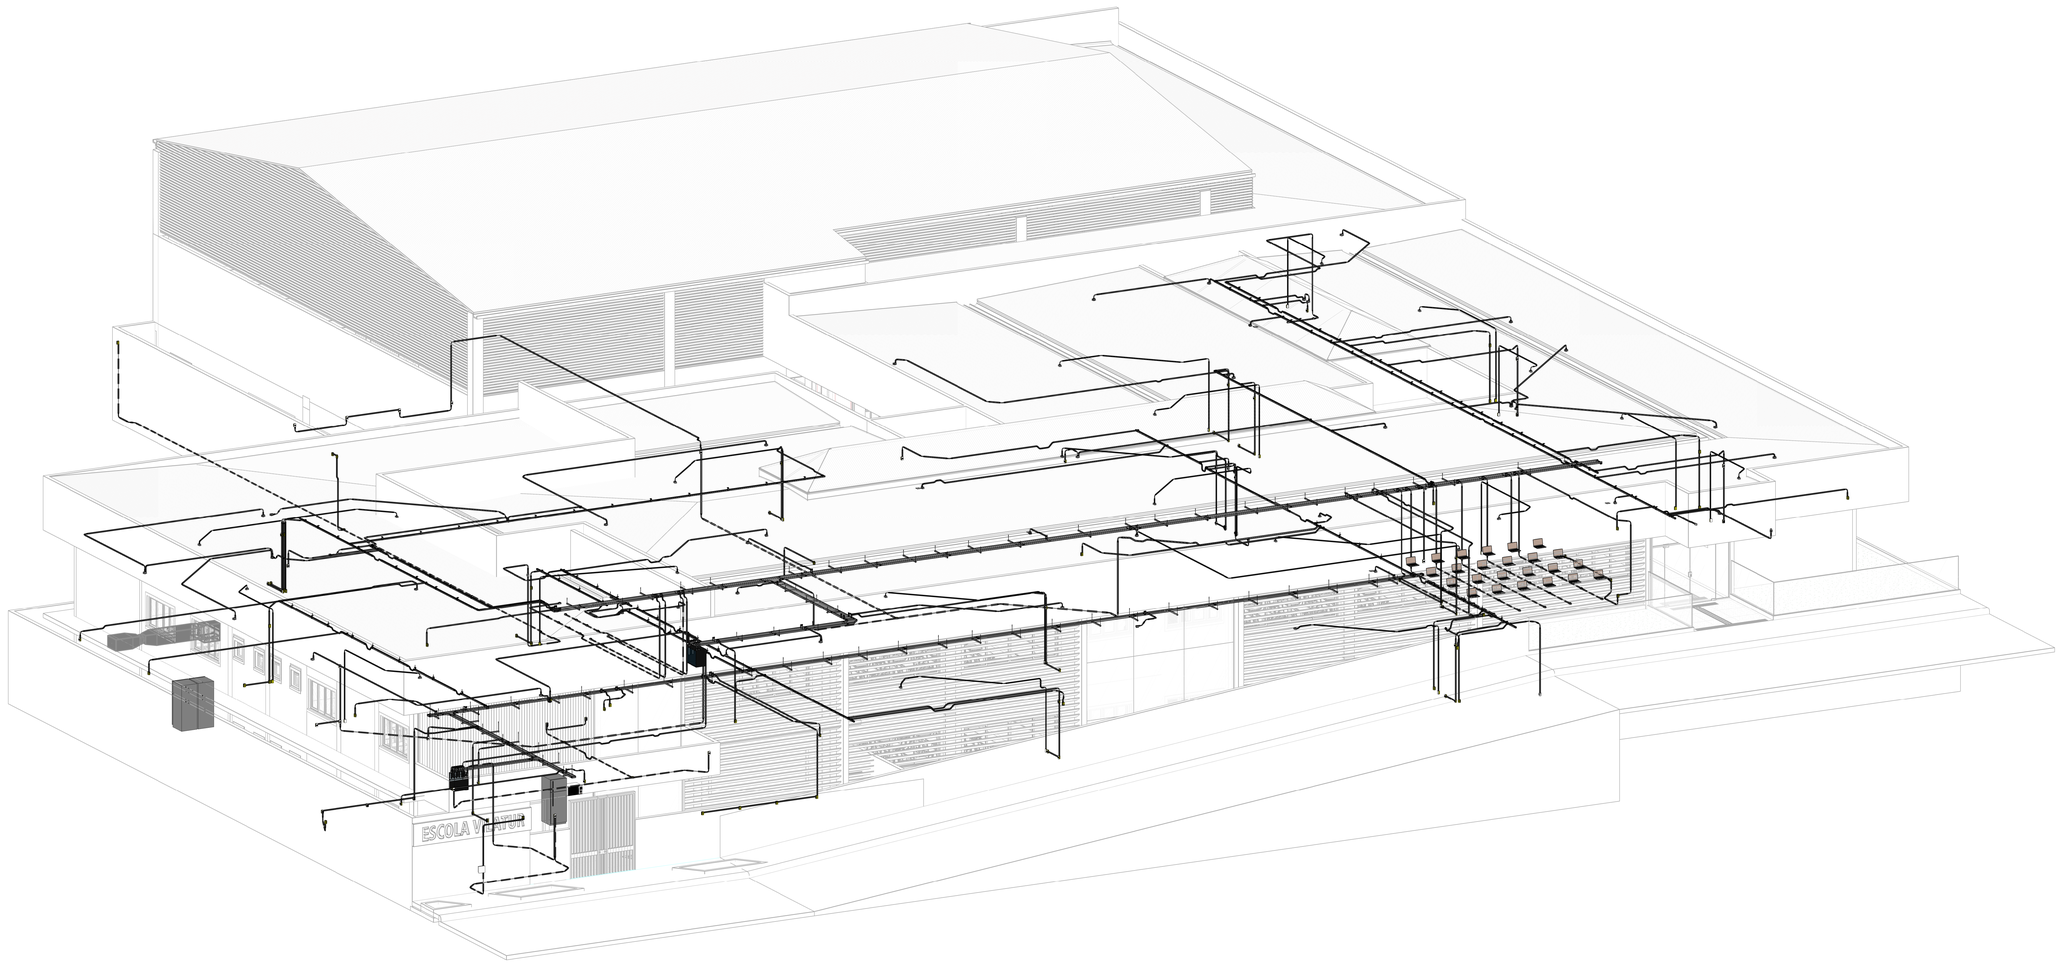

1 3D - PROJETO

Sem Escala

SIMBOLOGIAS UTILIZADAS	
SIMBOLOGIA	DESCRIÇÃO
	Ponto para CFTV na Parede
	Ponto para CFTV no Piso
	Ponto para CFTV no Teto
	Ponto para Interfone no Piso
	Ponto Simples para Interfone na Parede em caixa 4x2, H = 0,30 m
	Ponto Duplo para Interfone na Parede em caixa 4x2, H = 0,30 m
	Ponto Triplo para Interfone na Parede em caixa 4x2, H = 0,30 m
	Ponto Simples para Interfone na Parede em caixa 4x2, H = 1,20 m
	Ponto Duplo para Interfone na Parede em caixa 4x2, H = 1,20 m
	Ponto Triplo para Interfone na Parede em caixa 4x2, H = 1,20 m
	Ponto Simples para Interfone na Parede em caixa 4x2, H = 1,90 m
	Ponto Duplo para Interfone na Parede em caixa 4x2, H = 1,90 m
	Ponto Triplo para Interfone na Parede em caixa 4x2, H = 1,90 m
	Ponto para Interfone no Teto
	Ponto para TV Coletiva no Piso
	Ponto Simples para TV Coletiva na Parede em caixa 4x2, H = 0,30 m
	Ponto Duplo para TV Coletiva na Parede em caixa 4x2, H = 0,30 m
	Ponto Triplo para TV Coletiva na Parede em caixa 4x2, H = 0,30 m
	Ponto Simples para TV Coletiva na Parede em caixa 4x2, H = 1,20 m
	Ponto Duplo para TV Coletiva na Parede em caixa 4x2, H = 1,20 m
	Ponto Triplo para TV Coletiva na Parede em caixa 4x2, H = 1,20 m
	Ponto Simples para TV Coletiva na Parede em caixa 4x2, H = 1,90 m
	Ponto Duplo para TV Coletiva na Parede em caixa 4x2, H = 1,90 m
	Ponto Triplo para TV Coletiva na Parede em caixa 4x2, H = 1,90 m
	Ponto para TV Coletiva no Teto
	Ponto para Dados no Piso
	Ponto Simples para Dados na Parede em caixa 4x2, H = 0,30 m
	Ponto Duplo para Dados na Parede em caixa 4x2, H = 0,30 m
	Ponto Triplo para Dados na Parede em caixa 4x2, H = 0,30 m
	Ponto Simples para Dados na Parede em caixa 4x2, H = 0,40m
	Ponto Duplo para Dados na Parede em caixa 4x2, H = 0,40m
	Ponto Triplo para Dados na Parede em caixa 4x2, H = 0,40m
	Ponto Simples para Dados na Parede em caixa 4x2, H = 1,90 m
	Ponto Duplo para Dados na Parede em caixa 4x2, H = 1,90 m
	Ponto Triplo para Dados na Parede em caixa 4x2, H = 1,90 m
	Ponto para Dados no Teto
	Ponto para TV Assinatura no Piso
	Ponto Simples para TV Assinatura na Parede em caixa 4x2, H = 0,30 m
	Ponto Duplo para TV Assinatura na Parede em caixa 4x2, H = 0,30 m
	Ponto Triplo para TV Assinatura na Parede em caixa 4x2, H = 0,30 m
	Ponto Simples para TV Assinatura na Parede em caixa 4x2, H = 1,20 m
	Ponto Duplo para TV Assinatura na Parede em caixa 4x2, H = 1,20 m
	Ponto Triplo para TV Assinatura na Parede em caixa 4x2, H = 1,20 m
	Ponto Simples para TV Assinatura na Parede em caixa 4x2, H = 1,90 m
	Ponto Duplo para TV Assinatura na Parede em caixa 4x2, H = 1,90 m
	Ponto Triplo para TV Assinatura na Parede em caixa 4x2, H = 1,90 m
	Ponto para TV Assinatura no Teto
	Ponto para Telefone no Piso
	Ponto Simples para Telefone na Parede em caixa 4x2, H = 0,30 m
	Ponto Duplo para Telefone na Parede em caixa 4x2, H = 0,30 m
	Ponto Triplo para Telefone na Parede em caixa 4x2, H = 0,30 m
	Ponto Simples para Telefone na Parede em caixa 4x2, H = 1,20 m
	Ponto Duplo para Telefone na Parede em caixa 4x2, H = 1,20 m
	Ponto Triplo para Telefone na Parede em caixa 4x2, H = 1,20 m
	Ponto Simples para Telefone na Parede em caixa 4x2, H = 1,90 m
	Ponto Duplo para Telefone na Parede em caixa 4x2, H = 1,90 m
	Ponto Triplo para Telefone na Parede em caixa 4x2, H = 1,90 m
	Ponto para Telefone no Teto
	Rack de Telecomunicações

Nº	DESCRIÇÃO	DATA	EMITIDO POR
R01	Atualização realizada de acordo com o Ofício	19/02/2024	Daniel Faria
R00	Emissão Inicial	07/11/2023	Hugo Almeida

TABELA DE REVISÃO

ESPECIAIS

PROPRIETÁRIO
Prefeitura Municipal de Saquarema
R. Cel. Madureira, 77 - Centro, Saquarema - RJ - 28990-000

OBRA
Reforma e Ampliação da Escola e Creche Municipal Vilatur

ENDEREÇO
R. Praia de Maranduba - Vilatur, Saquarema - RJ, 28990-000

PREFEITURA DE SAQUAREMA/RJ

RESPONSÁVEL TÉCNICO
André Alves Lima
CREA/RJ: 2019101032

QrCode

CONTEÚDO
3D Projeto e Legendas.

FOLHA
008

ESCALA	DATA	PROJETISTA
Indicada	19/02/2024	Hugo Almeida

ARQUIVO
BE-PMSa-DES-ESP-VILATUR-EX-008-R01