

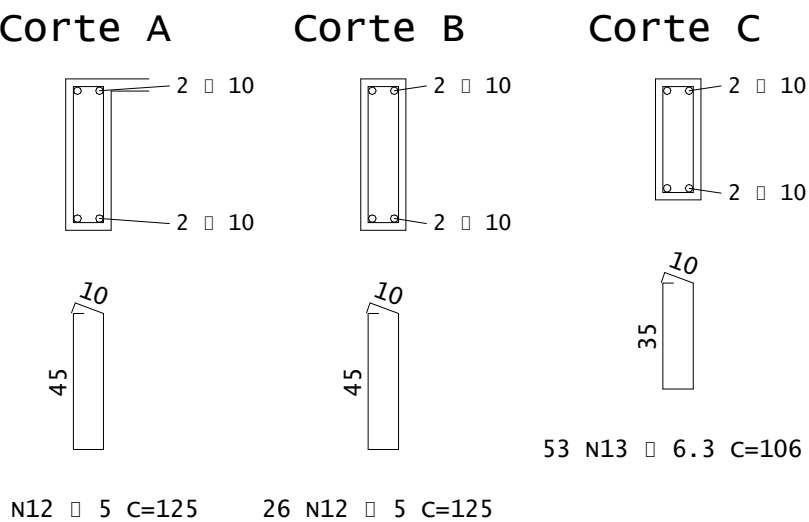
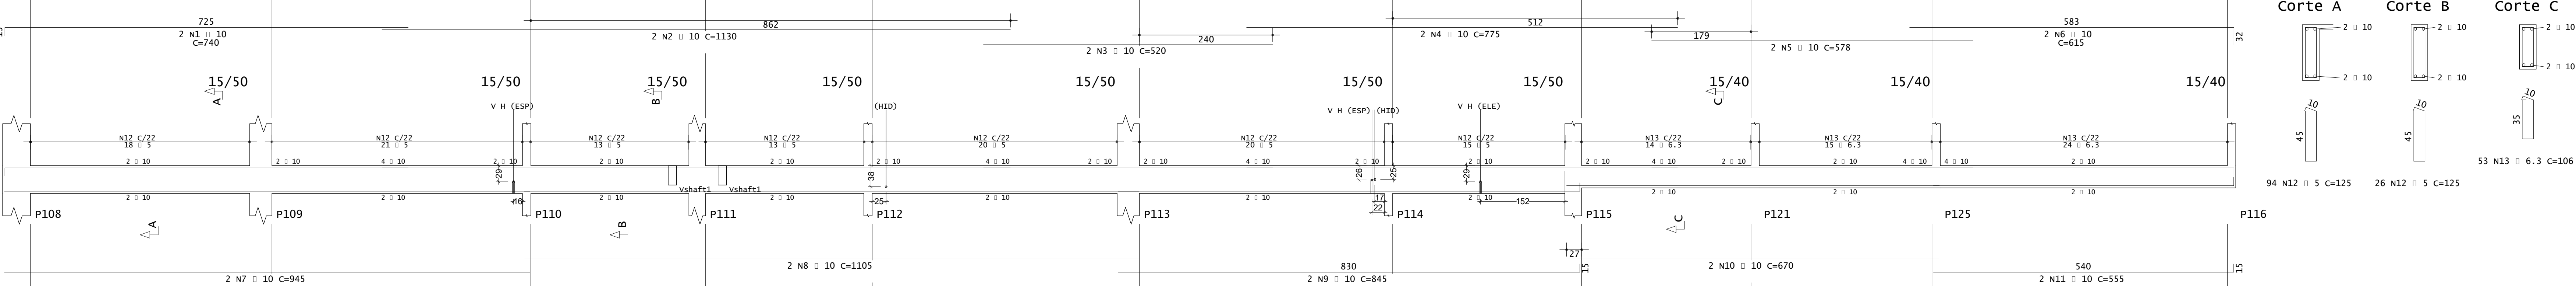




V133

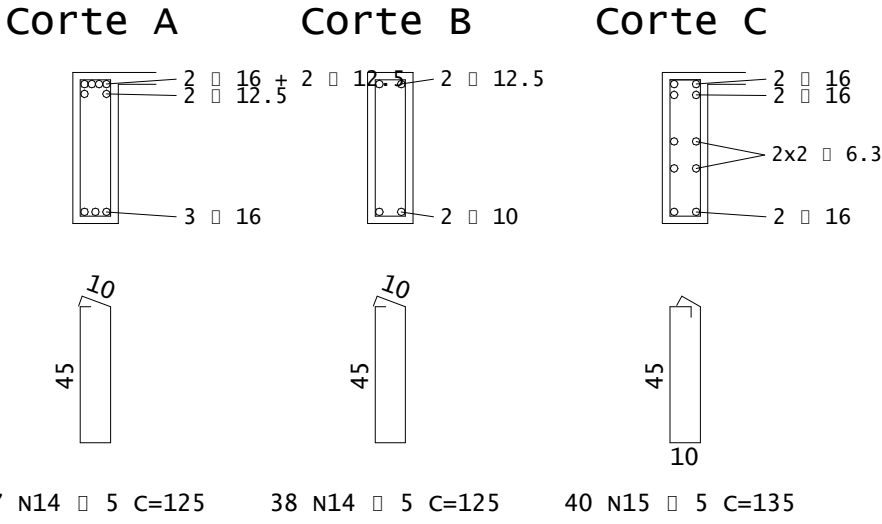



V160

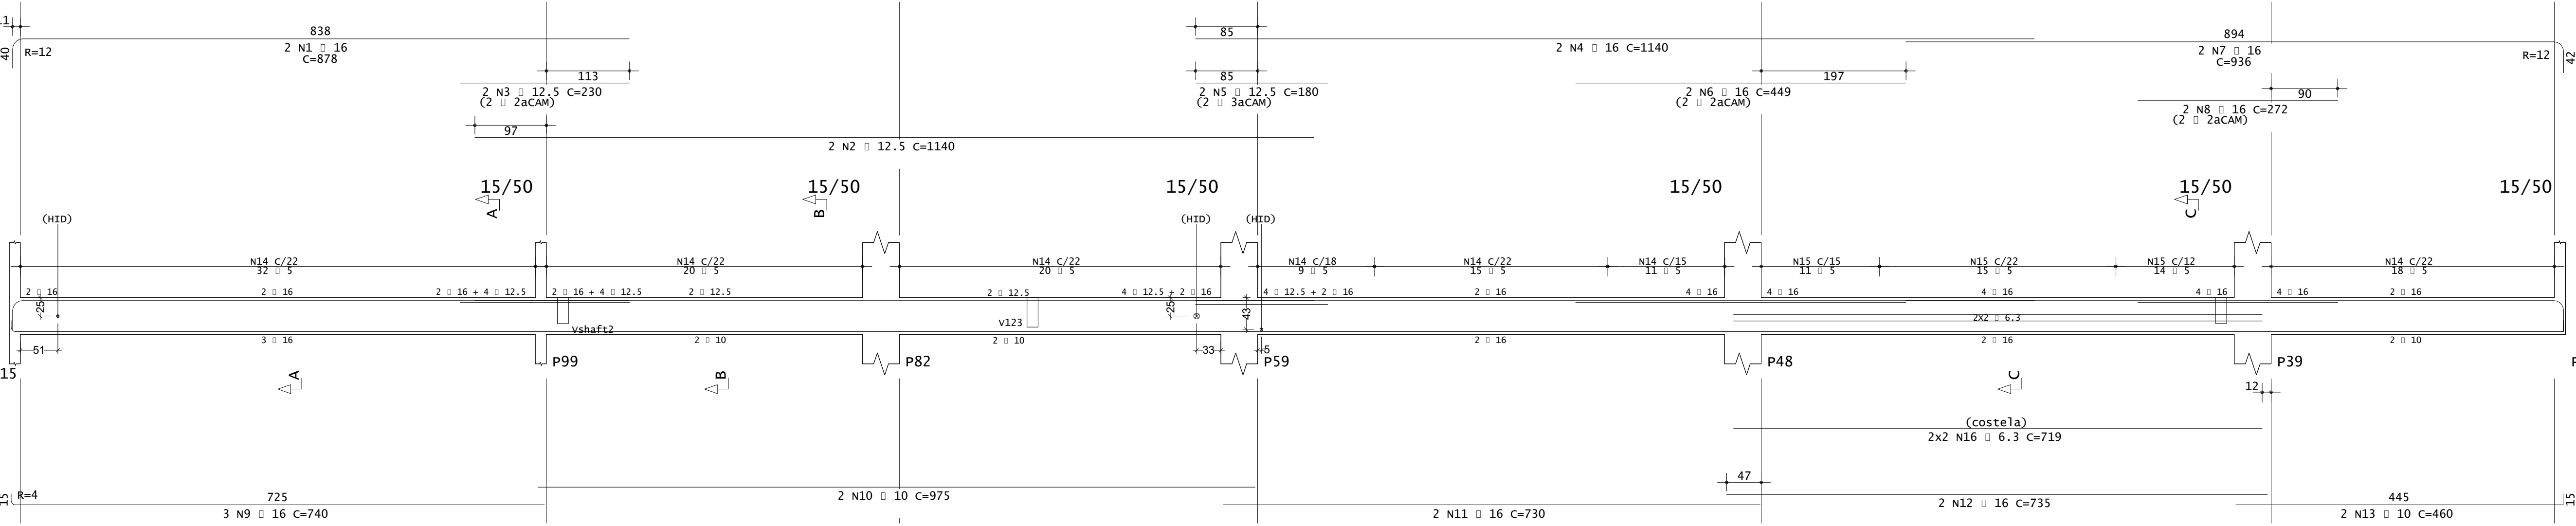



V130

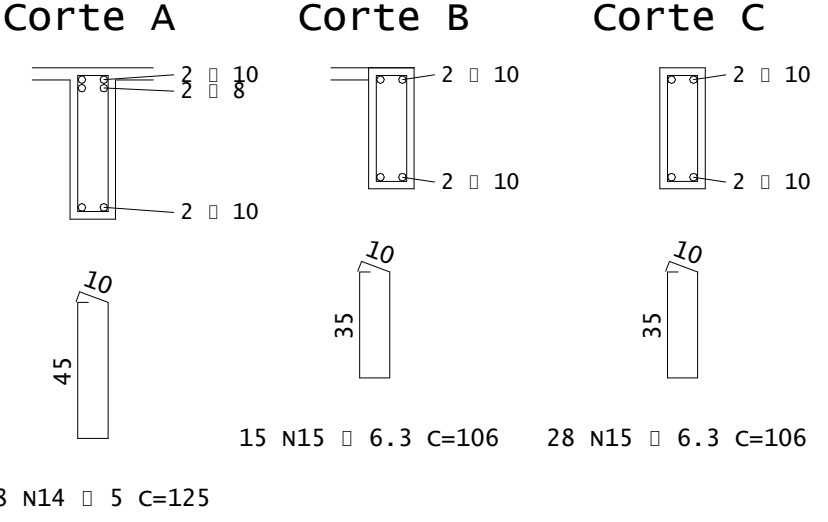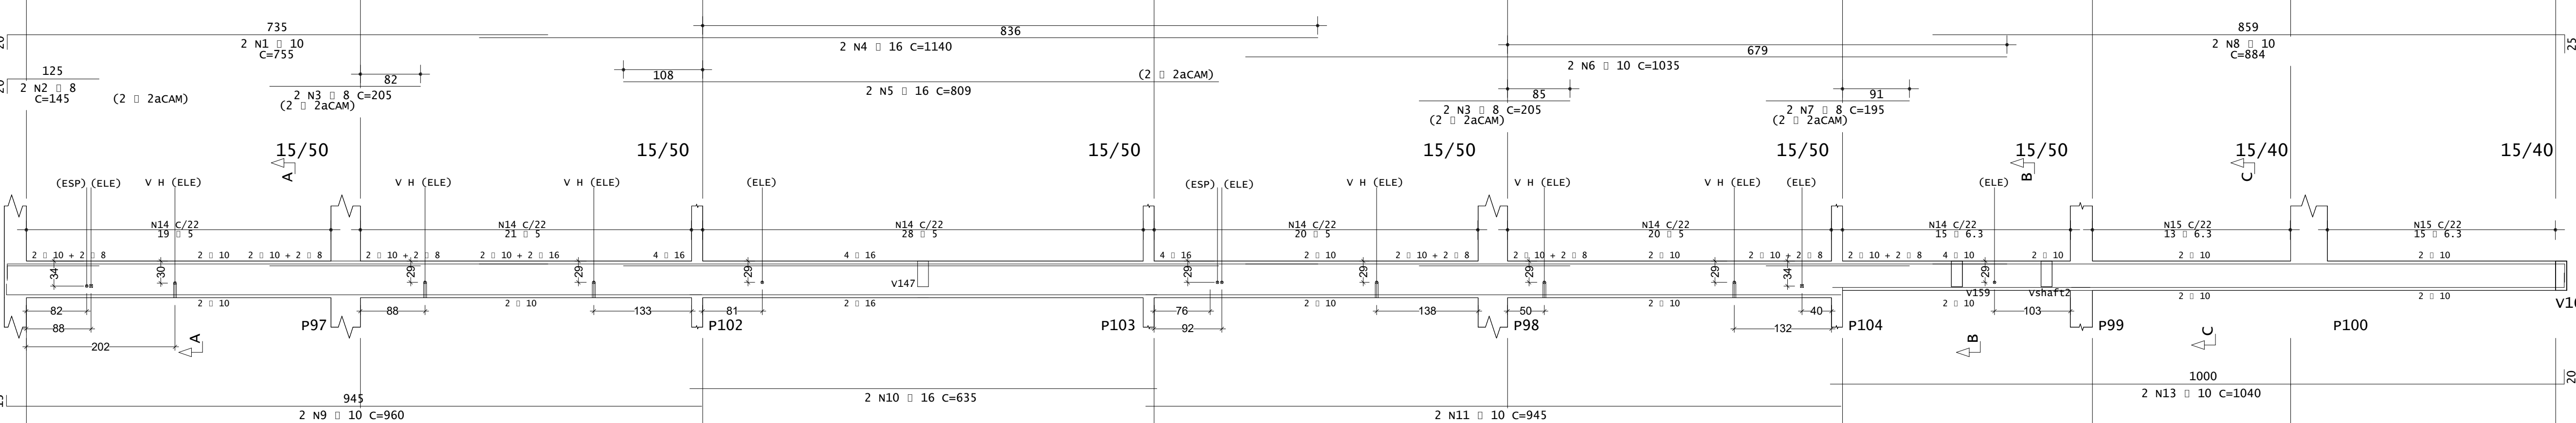

V162

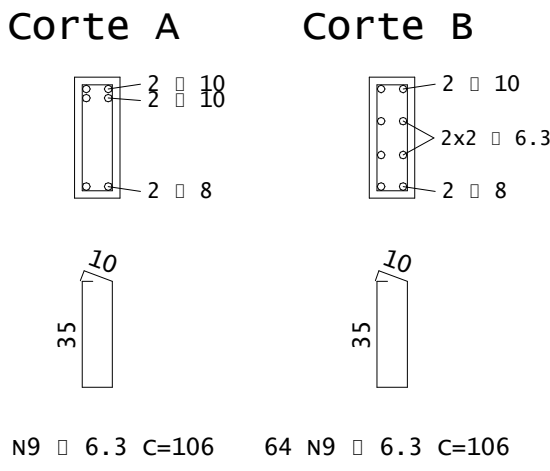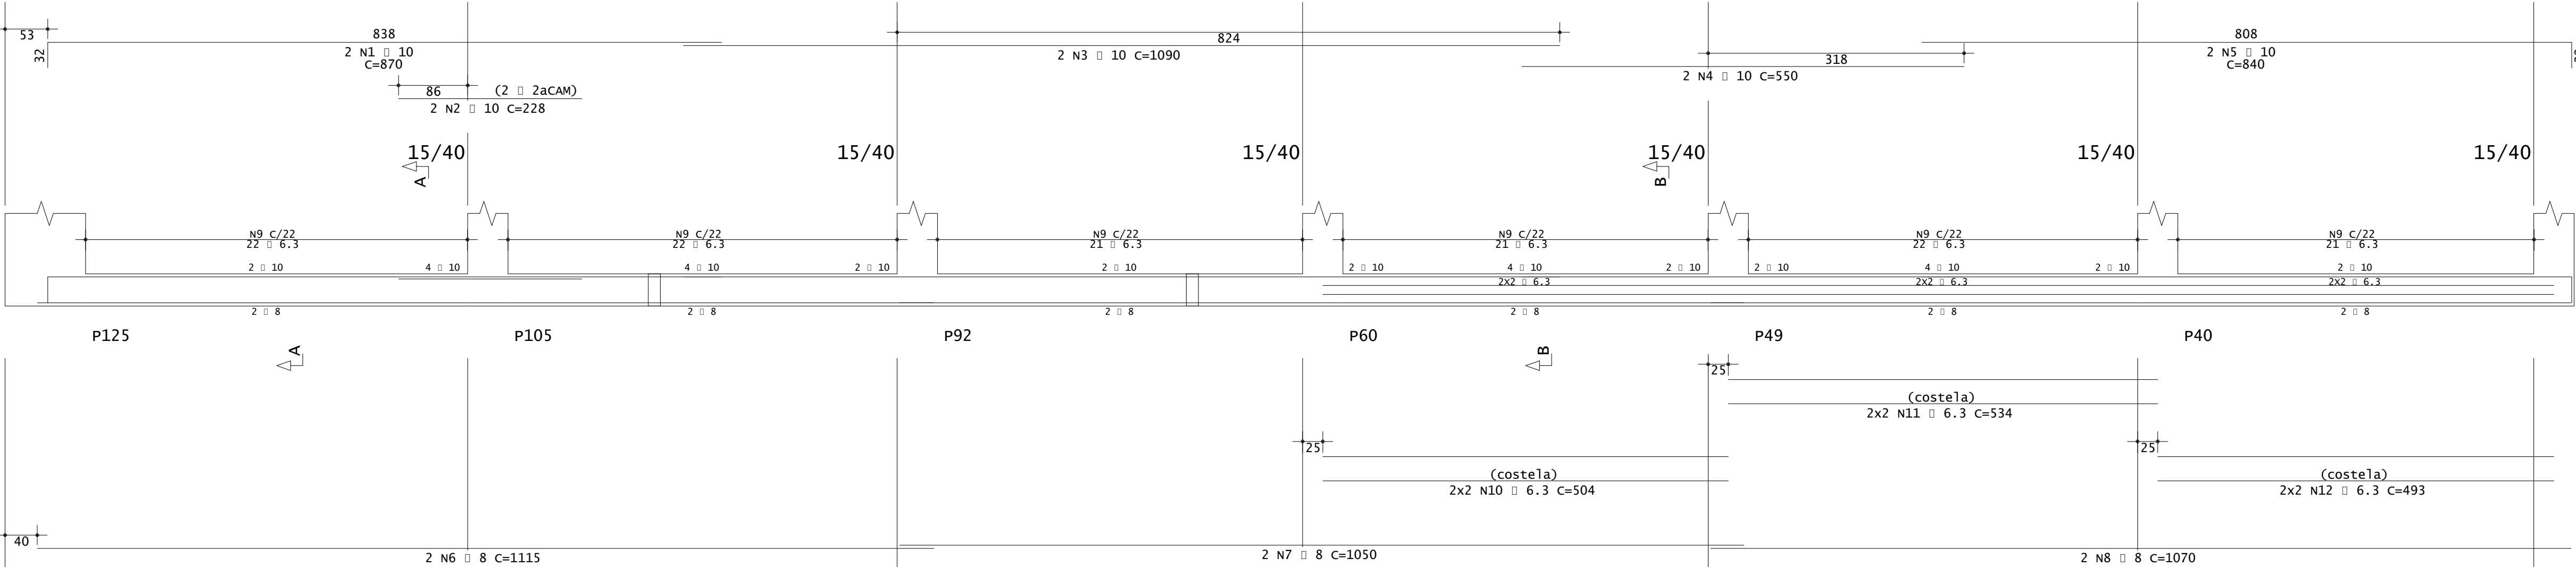

V164

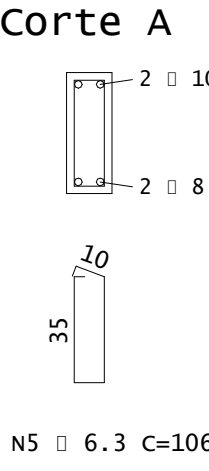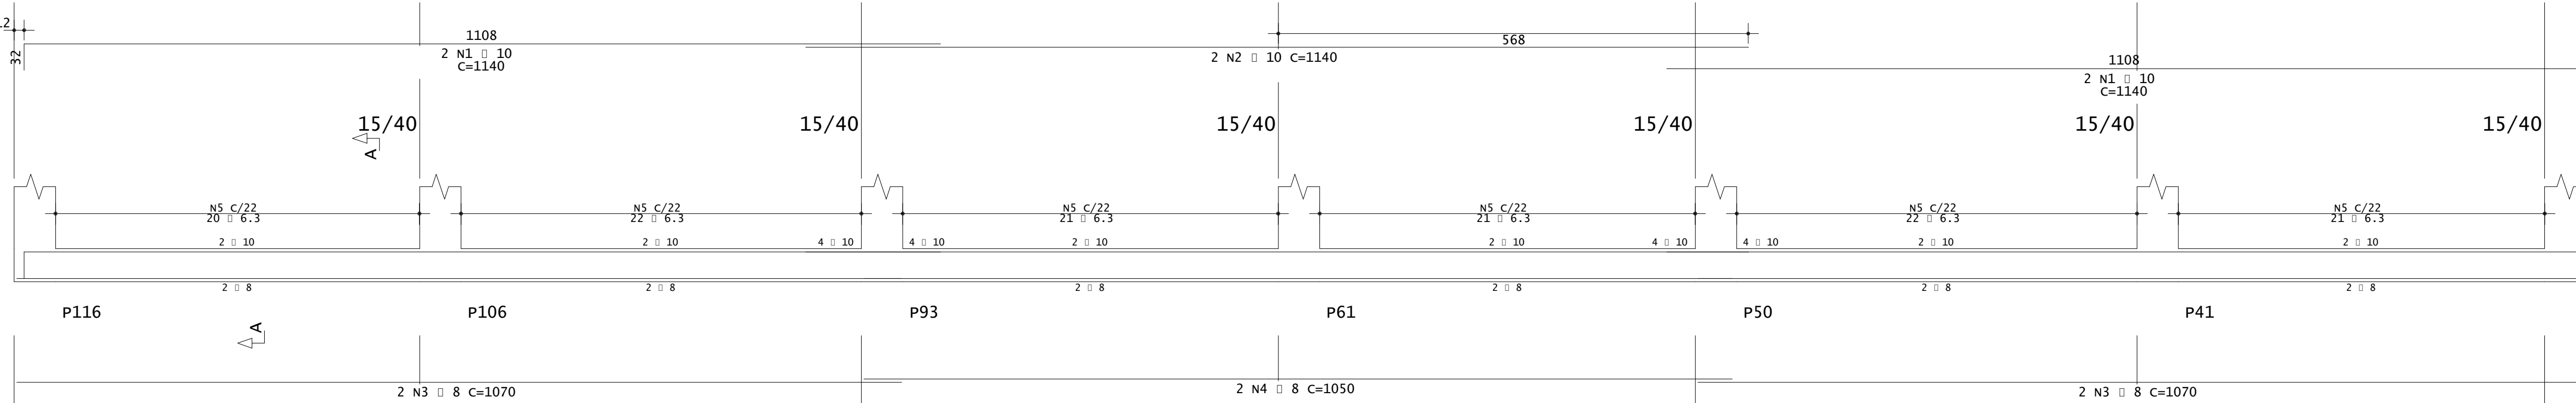

AÇO	POS	BIT	QUANT	COMPRIMENTO	
				UNIT	TOTAL
		mm		cm	cm
V130	S0A	1	10	2	755
	S0A	2	8	2	145
	S0A	3	8	4	205
	S0A	4	16	2	140
	S0A	5	16	2	809
	S0A	6	10	2	1035
	S0A	7	8	2	135
	S0A	8	10	2	884
	S0A	9	10	2	960
	S0A	10	16	2	635
	S0A	11	10	2	690
	S0A	12	10	2	365
	S0A	13	10	2	945
	S0A	14	5	123	125
	S0A	15	6.3	28	106
V133	S0A	1	10	2	740
	S0A	2	10	2	1130
	S0A	3	10	2	520
	S0A	4	16	2	1150
	S0A	5	10	2	578
	S0A	6	10	2	1220
	S0A	7	10	2	615
	S0A	8	10	2	1305
	S0A	9	10	2	845
	S0A	10	10	2	670
	S0A	11	10	2	555
	S0A	12	5	120	125
	S0A	13	6.3	53	106
V160	S0A	1	16	2	878
	S0A	2	12.5	2	1140
	S0A	3	12.5	2	230
	S0A	4	16	2	1140
	S0A	5	12.5	2	180
	S0A	6	16	2	449
	S0A	7	16	2	936
	S0A	8	16	2	272
	S0A	9	16	3	740
	S0A	10	10	2	975
	S0A	11	16	2	730
	S0A	12	16	2	735
	S0A	13	10	2	460
	S0A	14	5	125	125
	S0A	15	5	40	135
V162	S0A	1	10	2	870
	S0A	2	10	2	228
	S0A	3	10	2	1090
	S0A	4	10	2	550
	S0A	5	10	2	840
	S0A	6	8	2	1115
	S0A	7	8	2	1050
	S0A	8	8	2	1070
	S0A	9	6.3	129	106
	S0A	10	6.3	4	504
	S0A	11	6.3	4	534
	S0A	12	6.3	4	493
V164	S0A	1	10	4	1140
	S0A	2	10	2	1140
	S0A	3	8	4	1070
	S0A	4	8	2	1050
	S0A	5	6.3	127	106

RESUMO DE AÇO			
AÇO	BIT	COMPR	PESO
	mm	m	kgf
60A	5	514	79
S0A	6.3	447	110
S0A	8	144	57
S0A	10	451	428
S0A	12.5	31	30
S0A	16	177	275
Peso Total	60A =		79 kgf
Peso Total	S0A =		753 kgf

800

EMISSION INICIAL

Nº

DESCRIÇÃO

06/11/2023

DATA

JOSÉ ANTONIO VENTURA

EMITIDO POR

TABELA DE REVISÃO

PROPRIETÁRIO

PREFEITURA MUNICIPAL DE SAQUAREMA - RJ

R. CEL. MADUREIRA, 77 - CENTRO, SAQUAREMA - RJ, 28990-000

CREA

ESCOLA E CRECHE MUNICIPAL VILATUR

R. PRAIA DA MARANDUBA - VILATUR, SAQUAREMA - RJ, 28990-000

EMPRESA

BE-FMSQ-DES-EST-VILATUR-EX-025-R00

RESPONSÁVEL TÉCNICO

QrCode

JOSE ANTONIO VENTURA DOS ANJOS

CREA/RJ Nº 2018113203

CONTEÚDO

DETALHES DAS VIGAS - 1º PAVIMENTO

ESCALA

INDICADA

DATA

06/11/2023

PROJETISTA

RODRIGO ROZA

925

1048