




V163

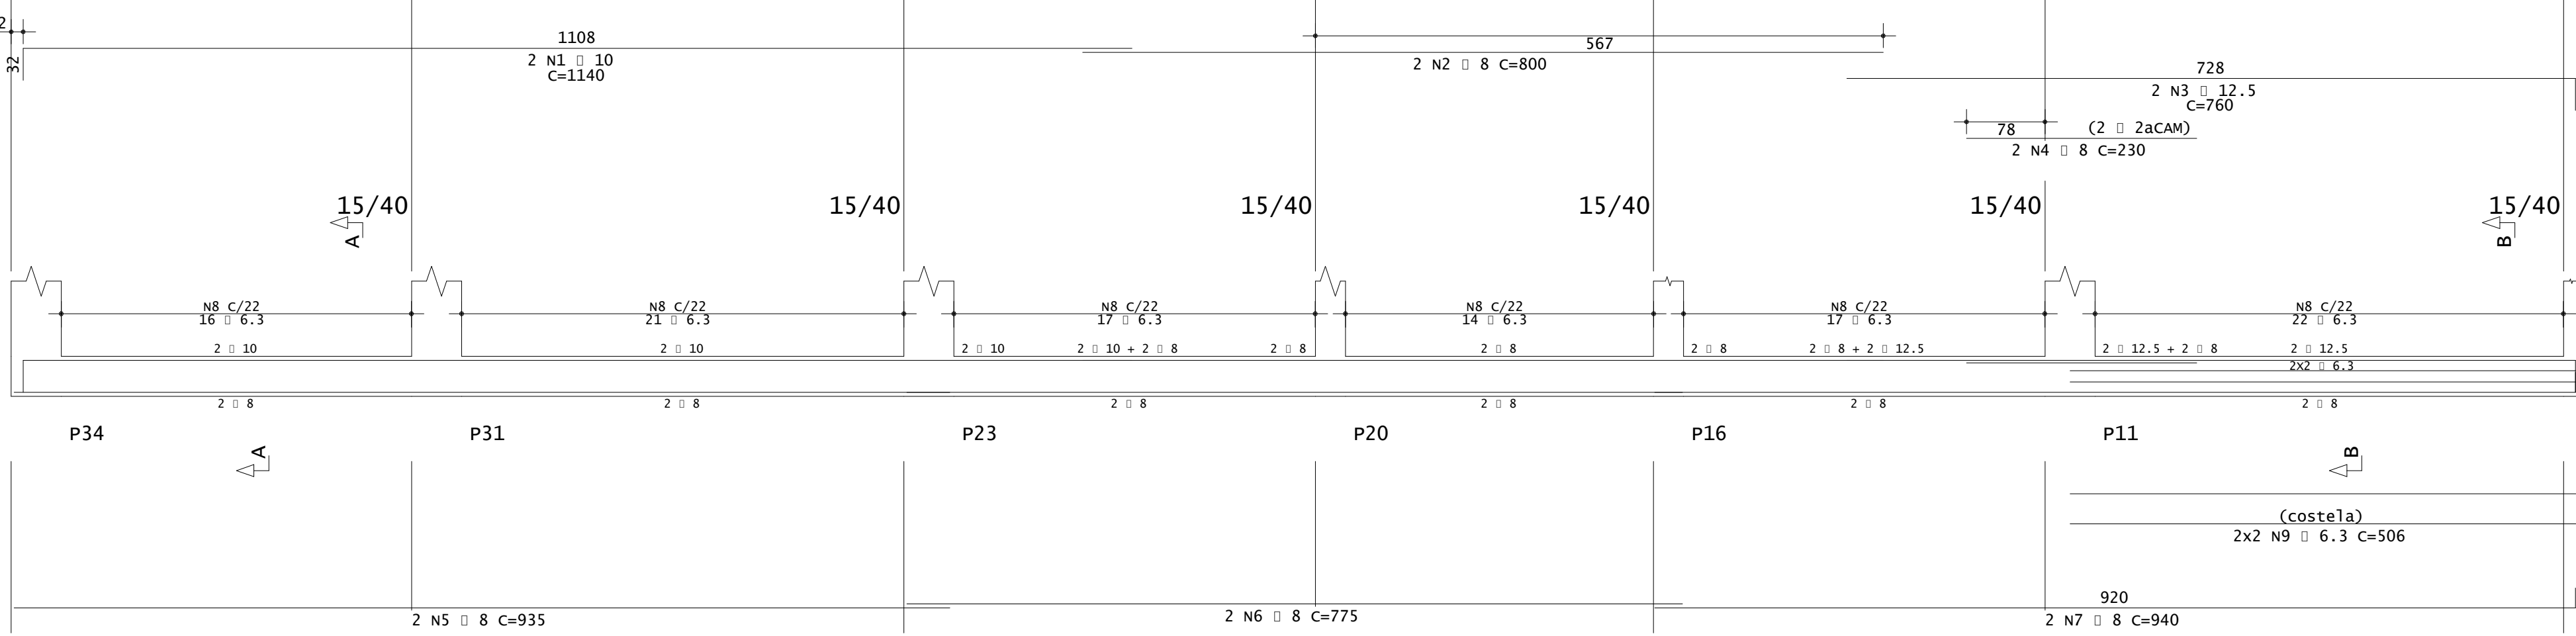


V152

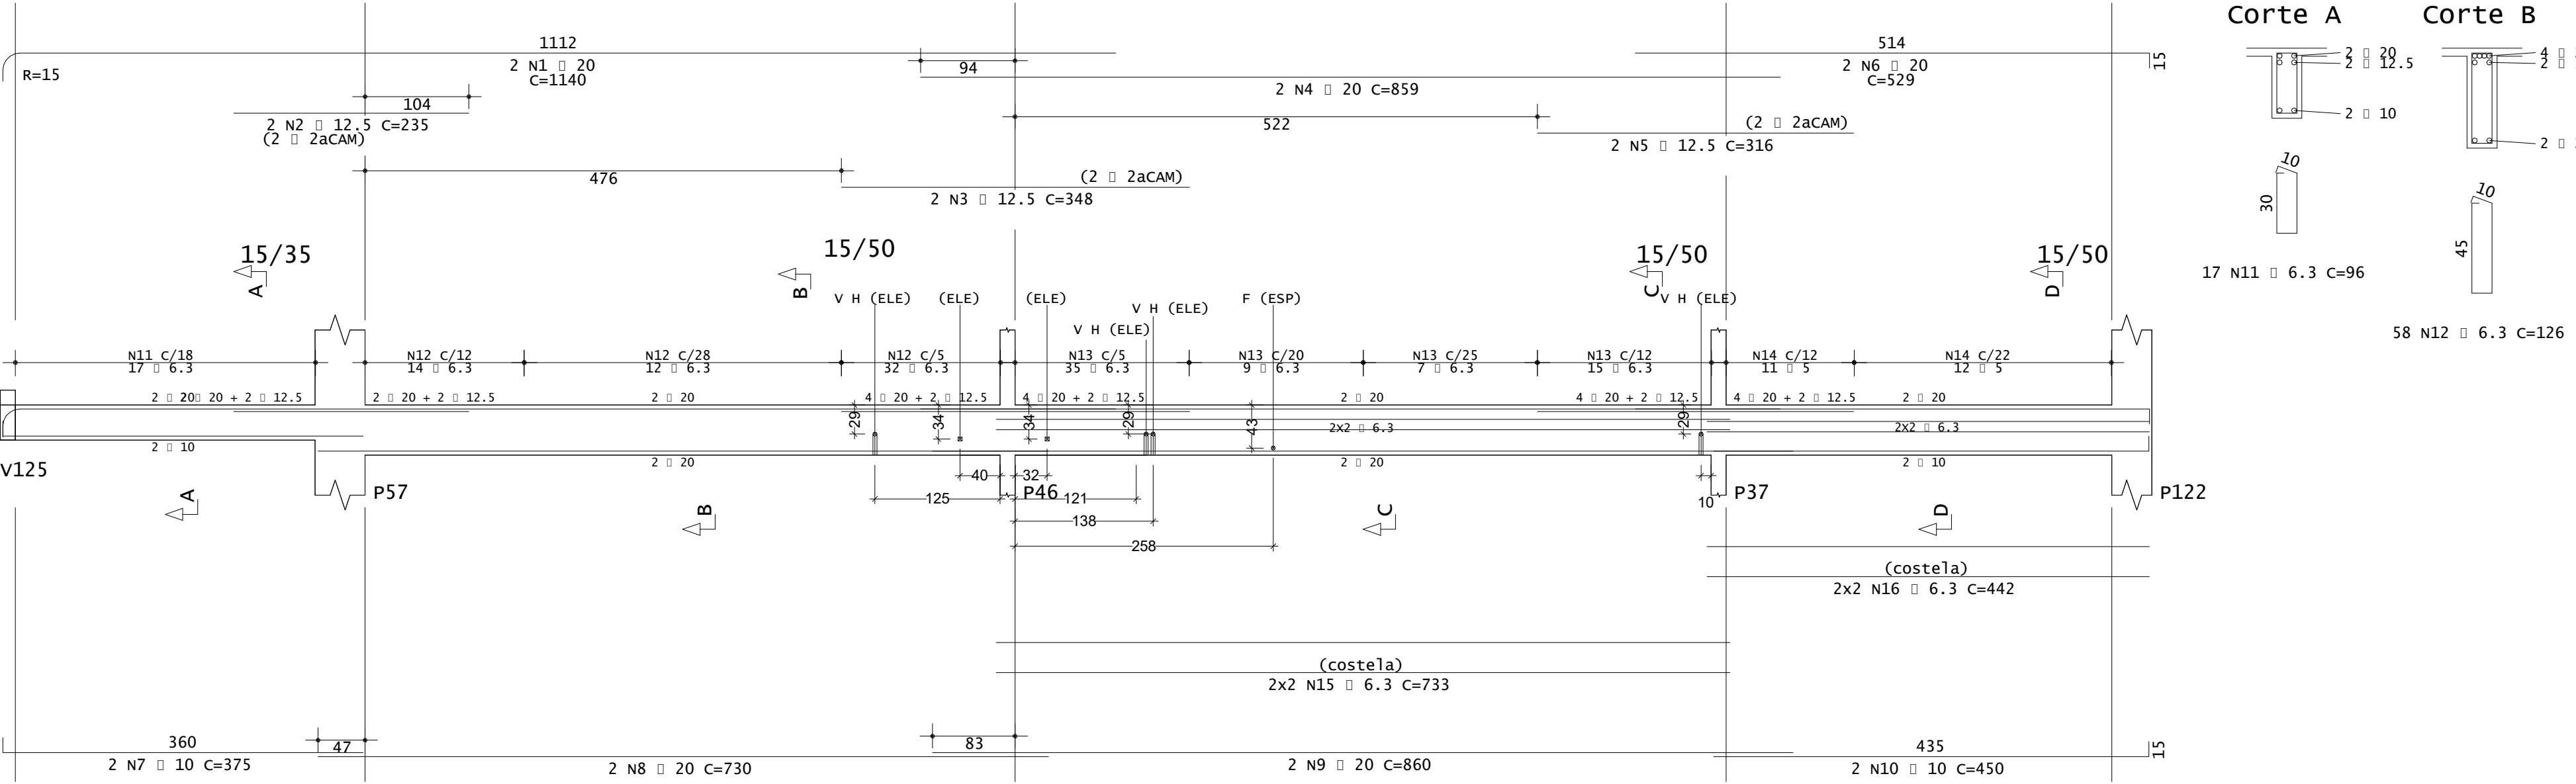


V165

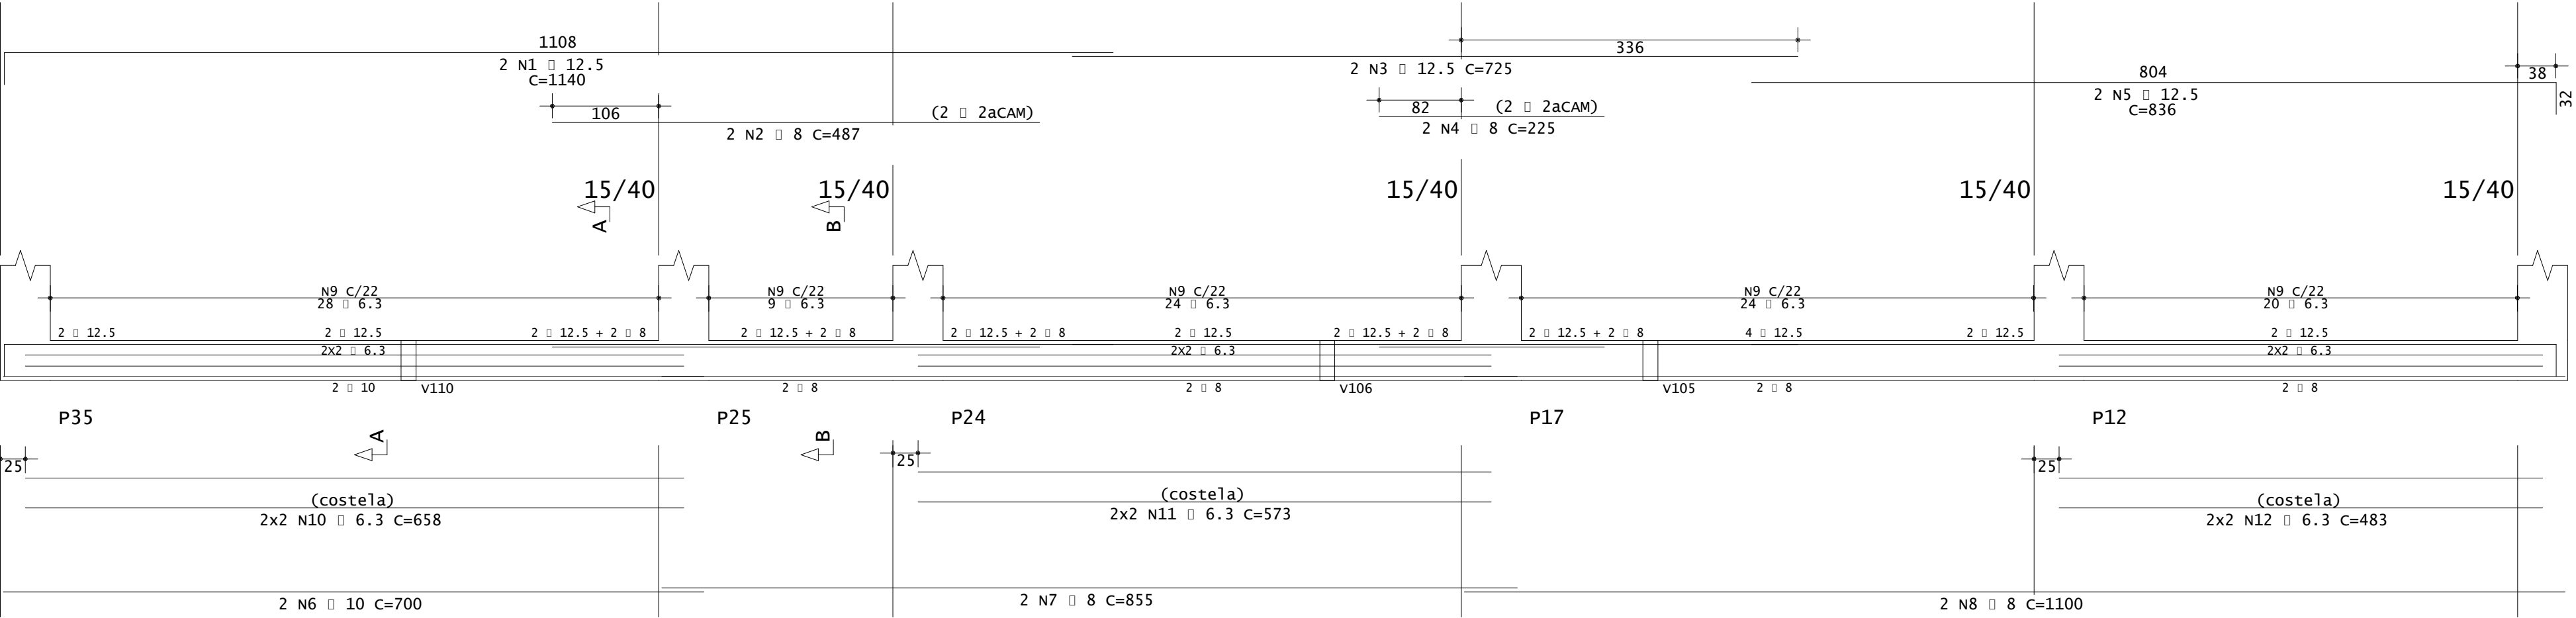


V125

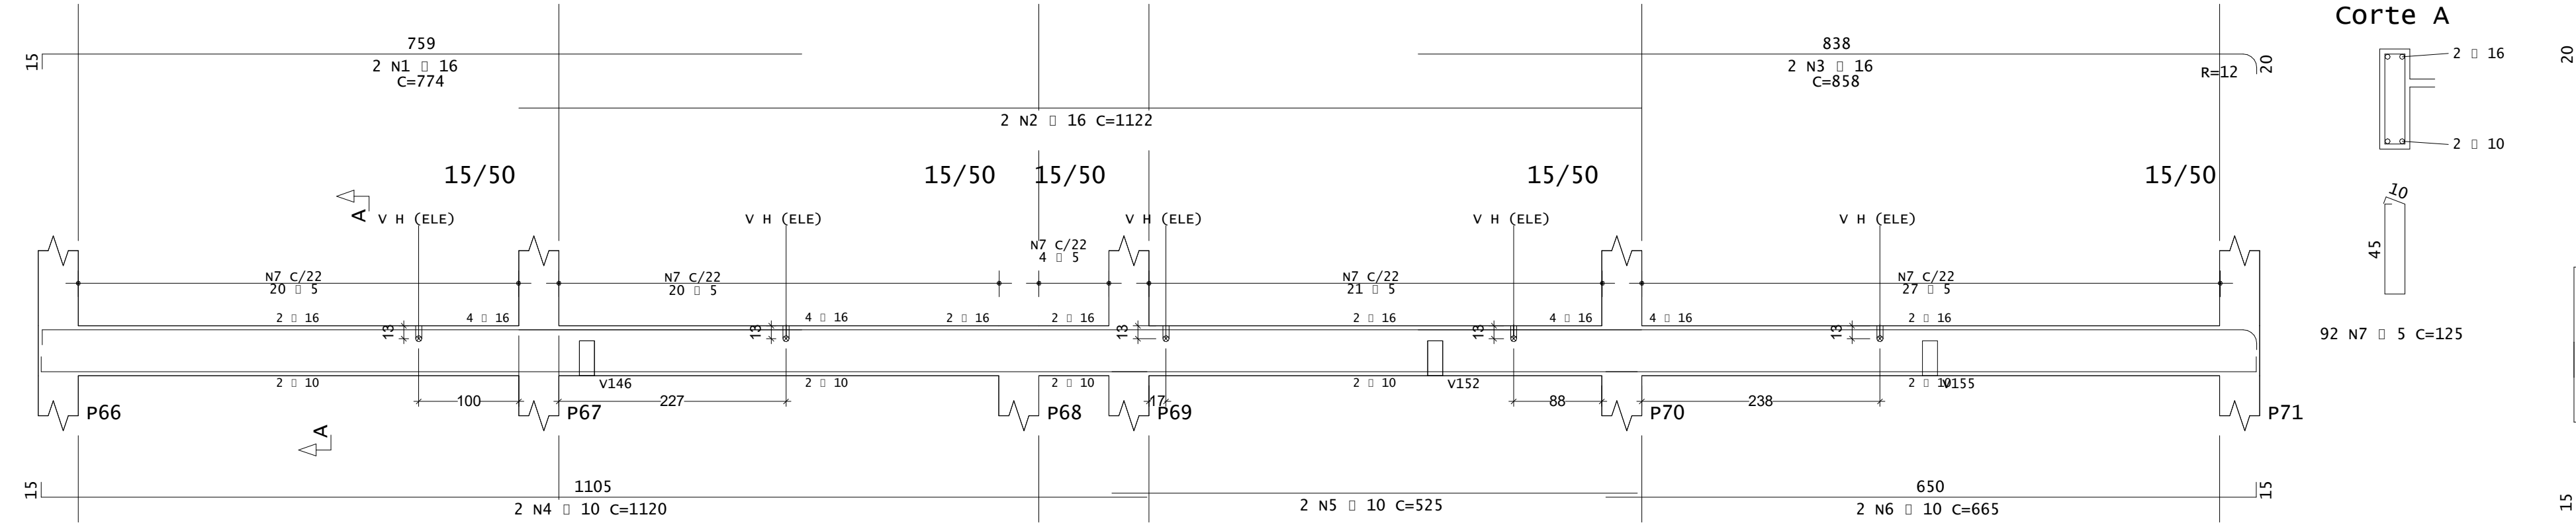


V128

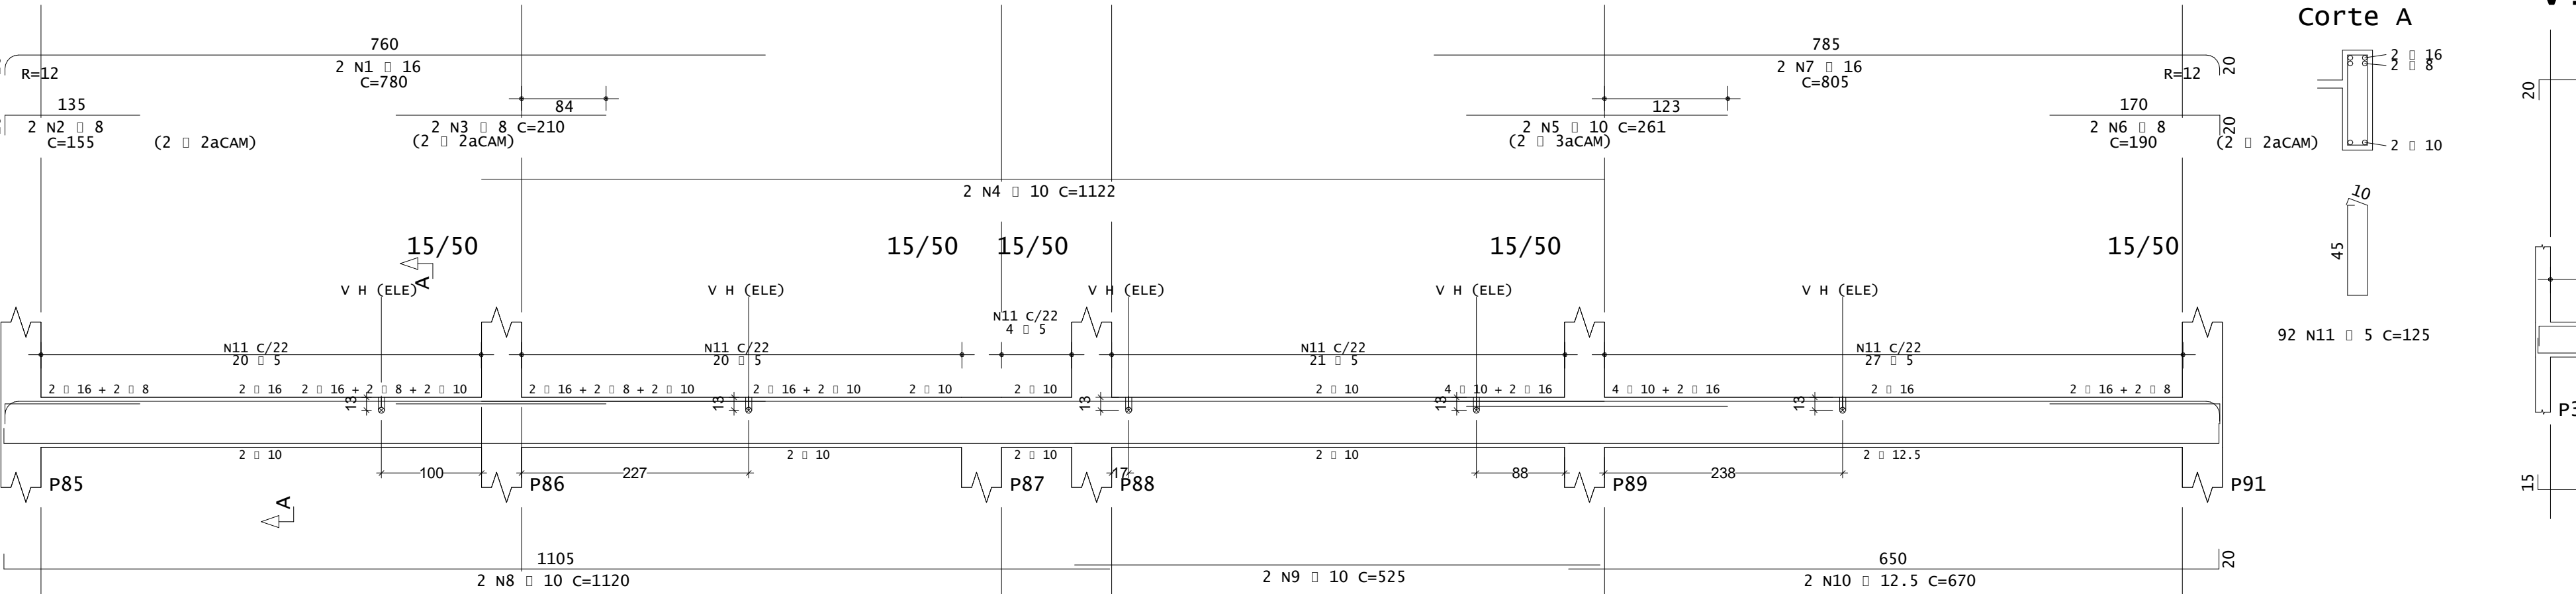


V149

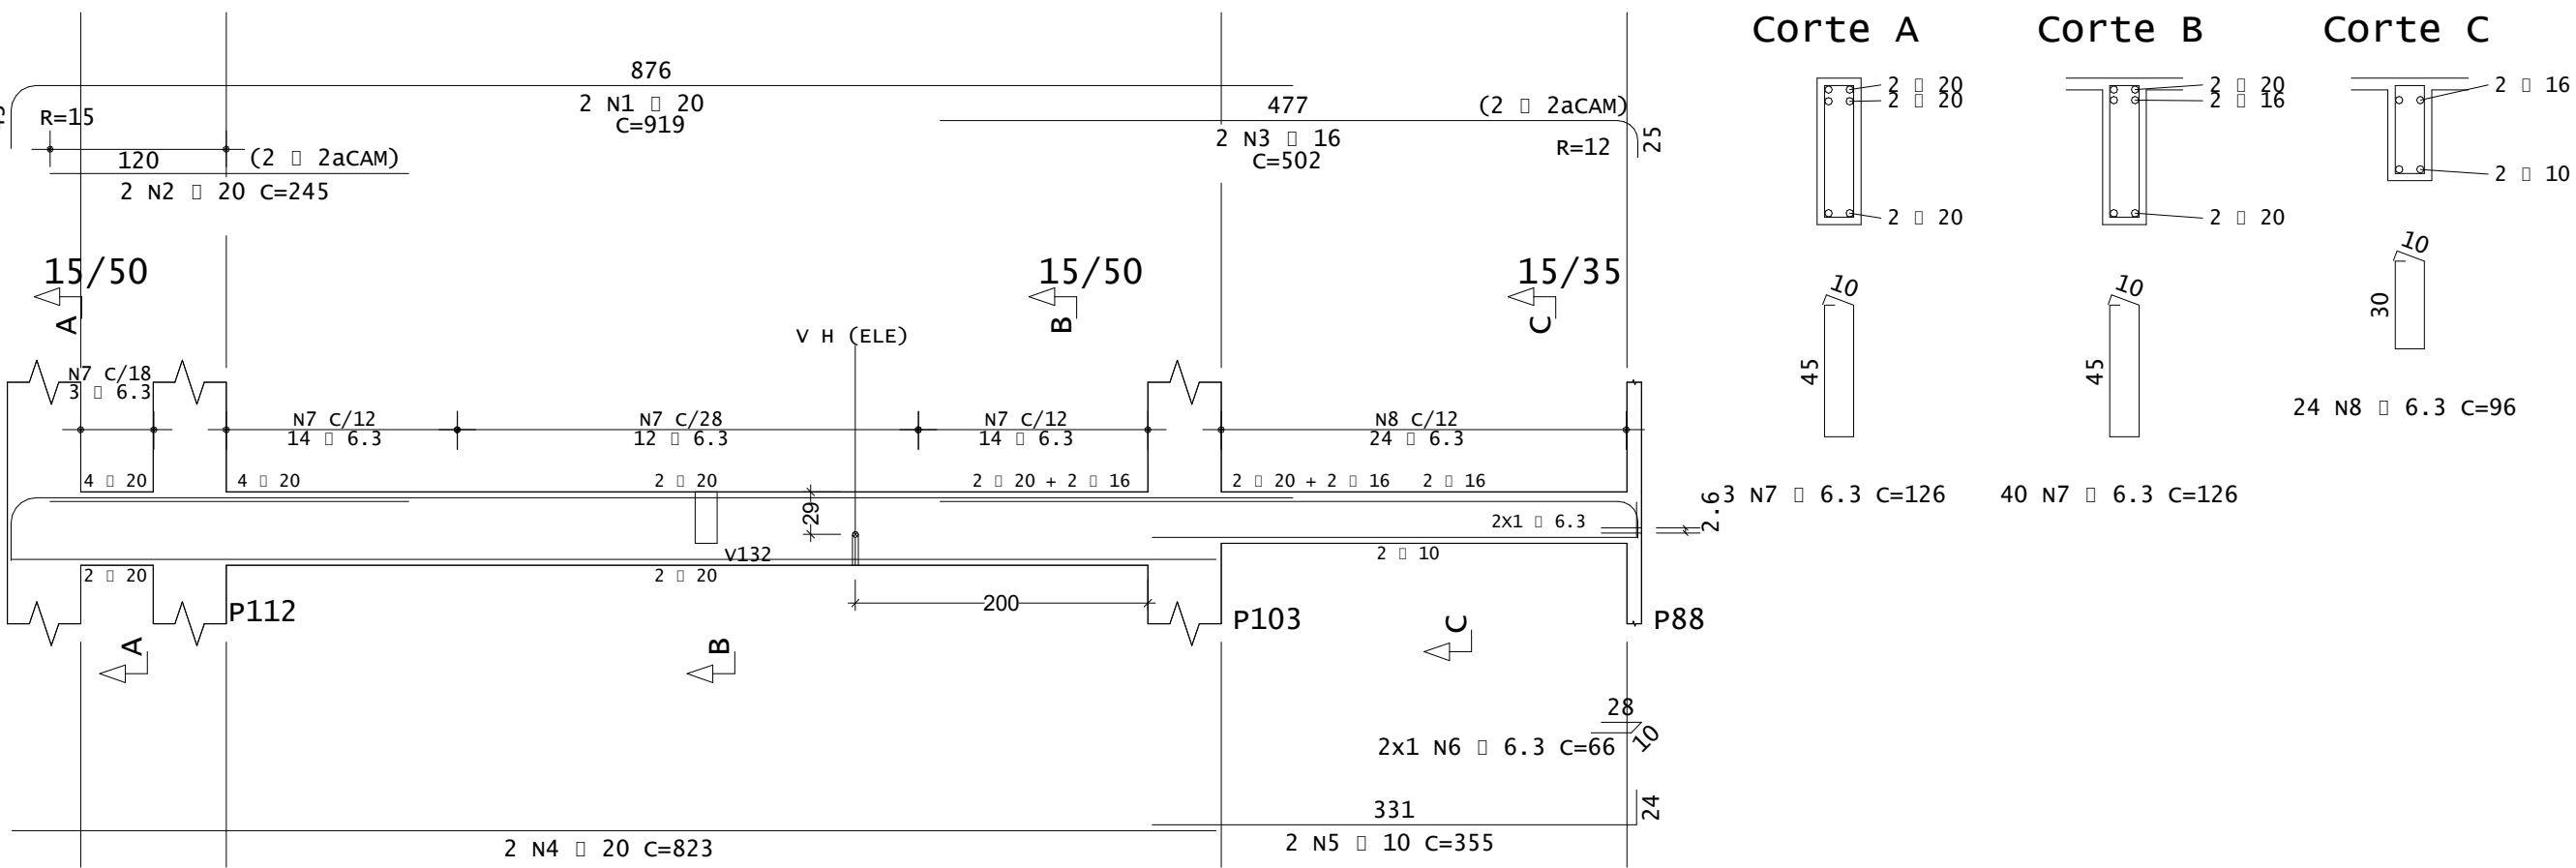


V146

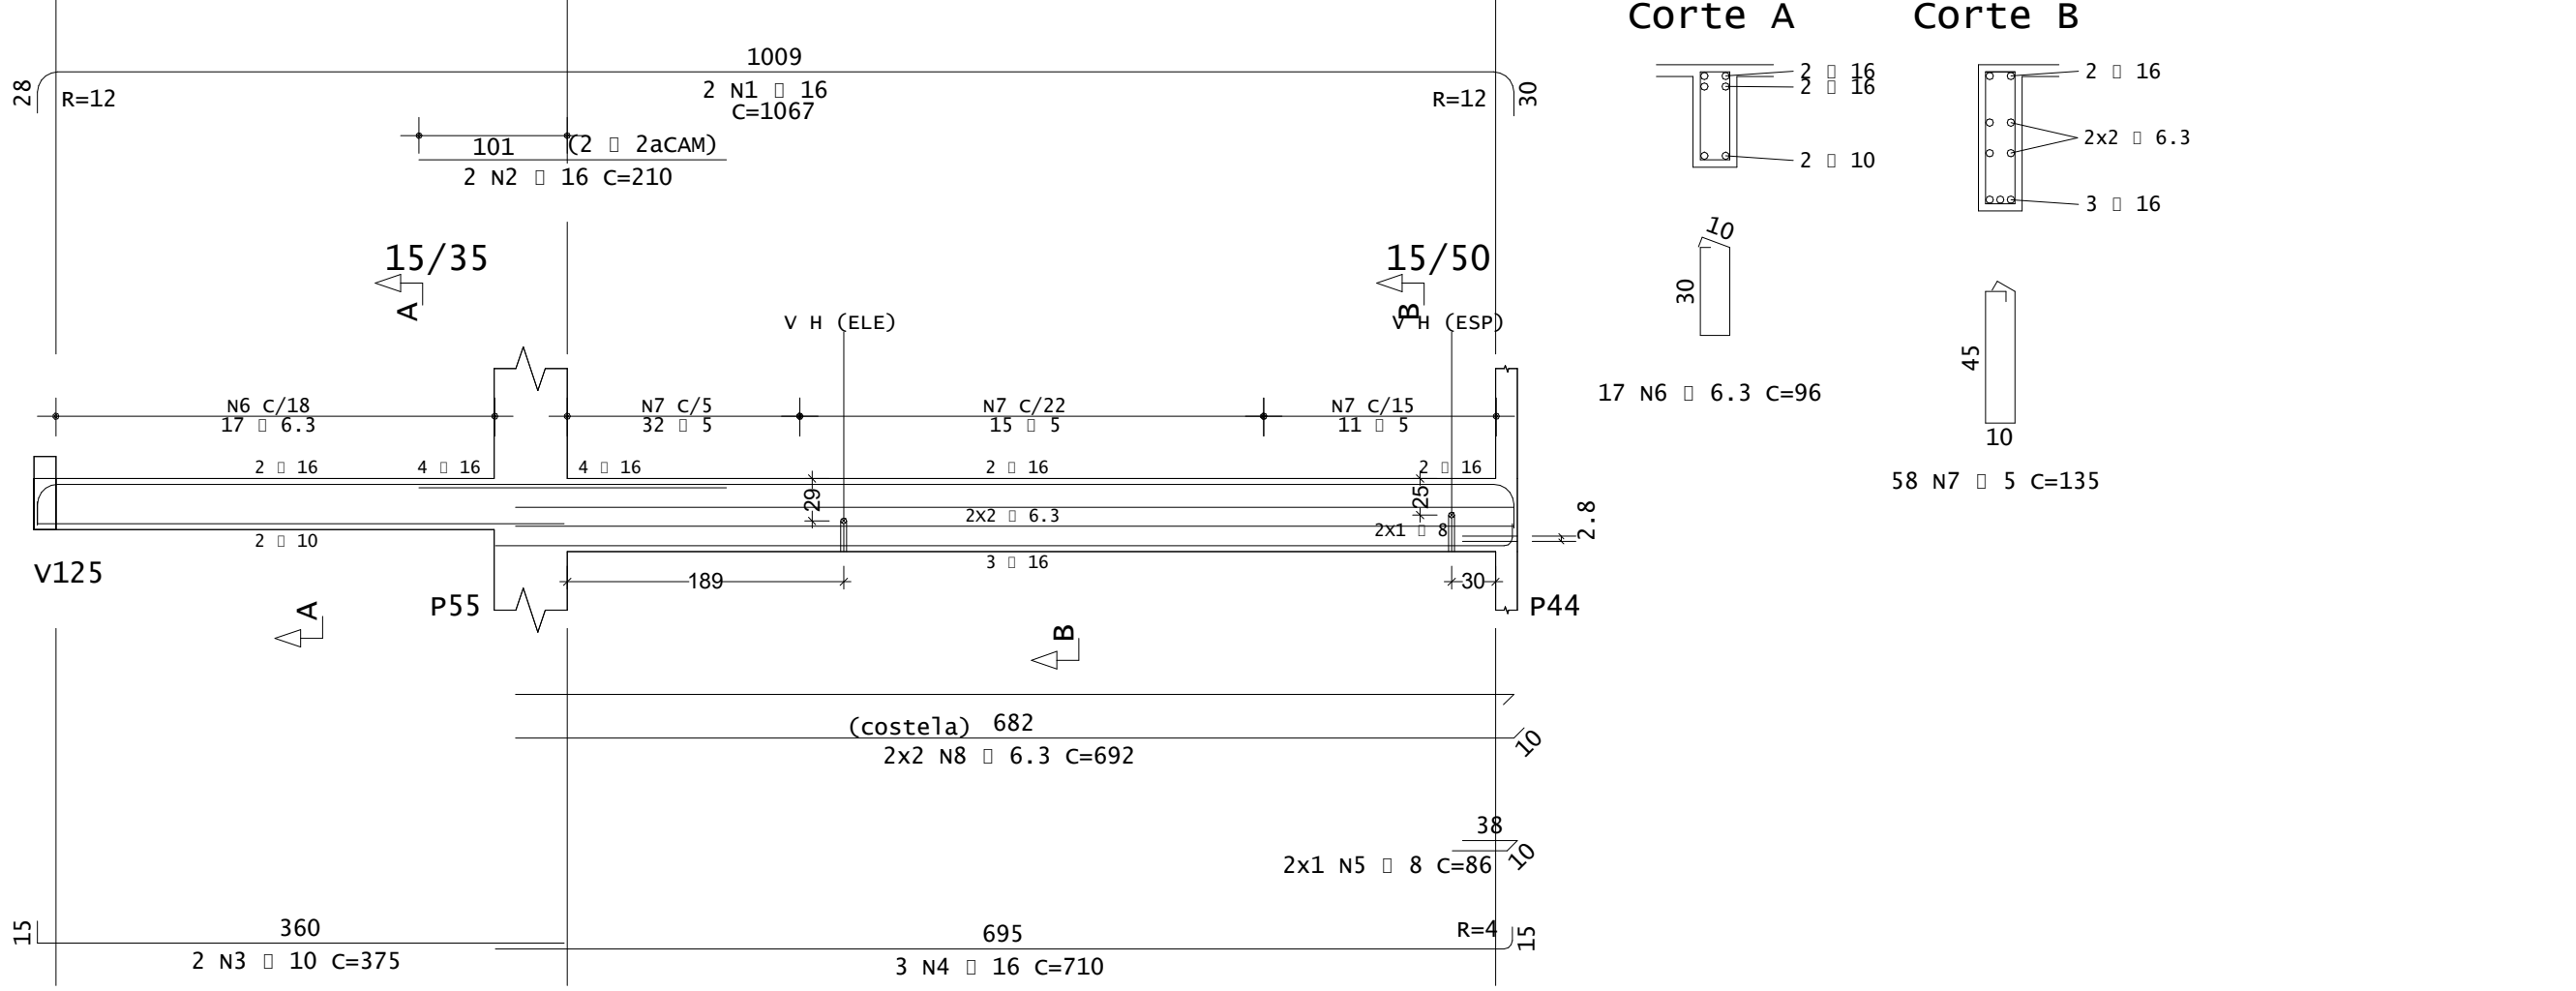


V127

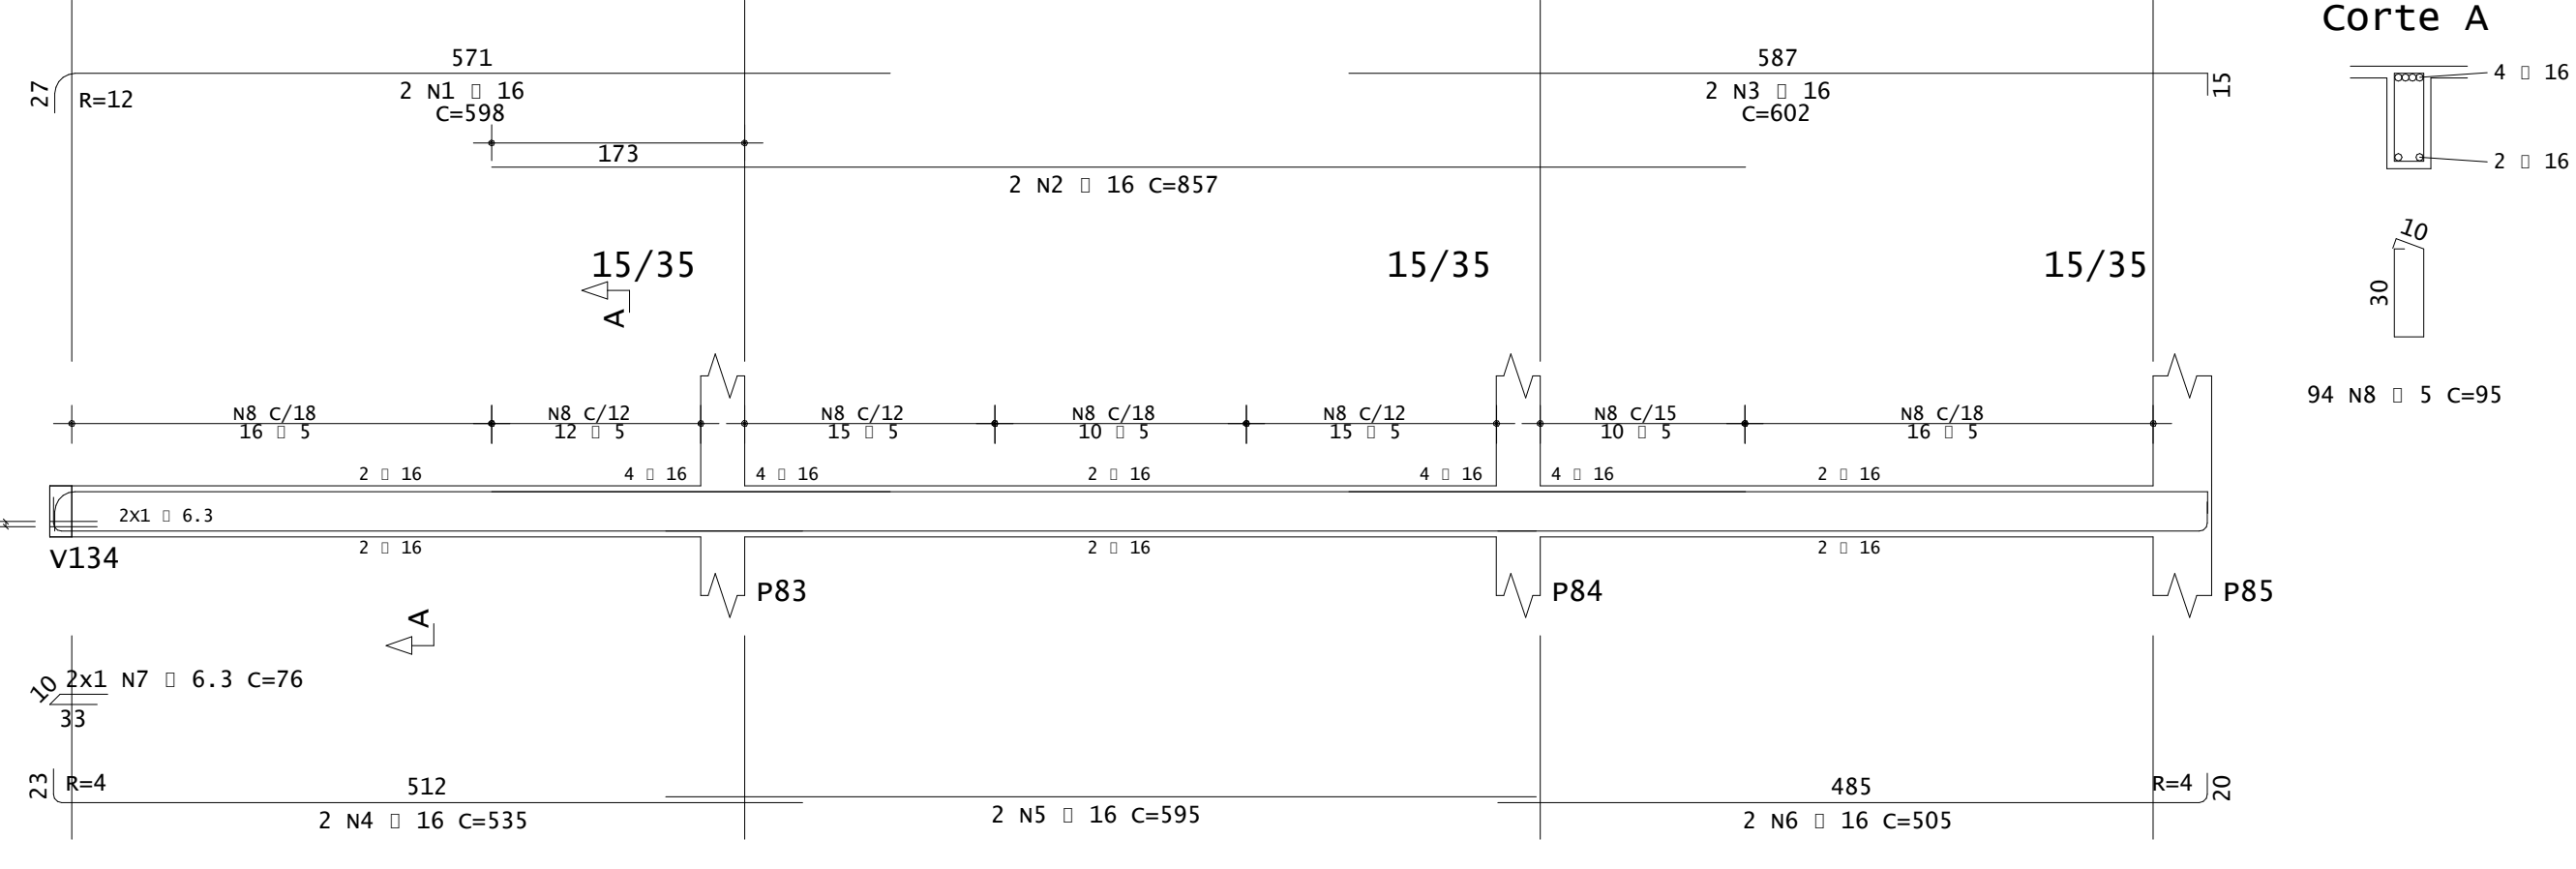

V116

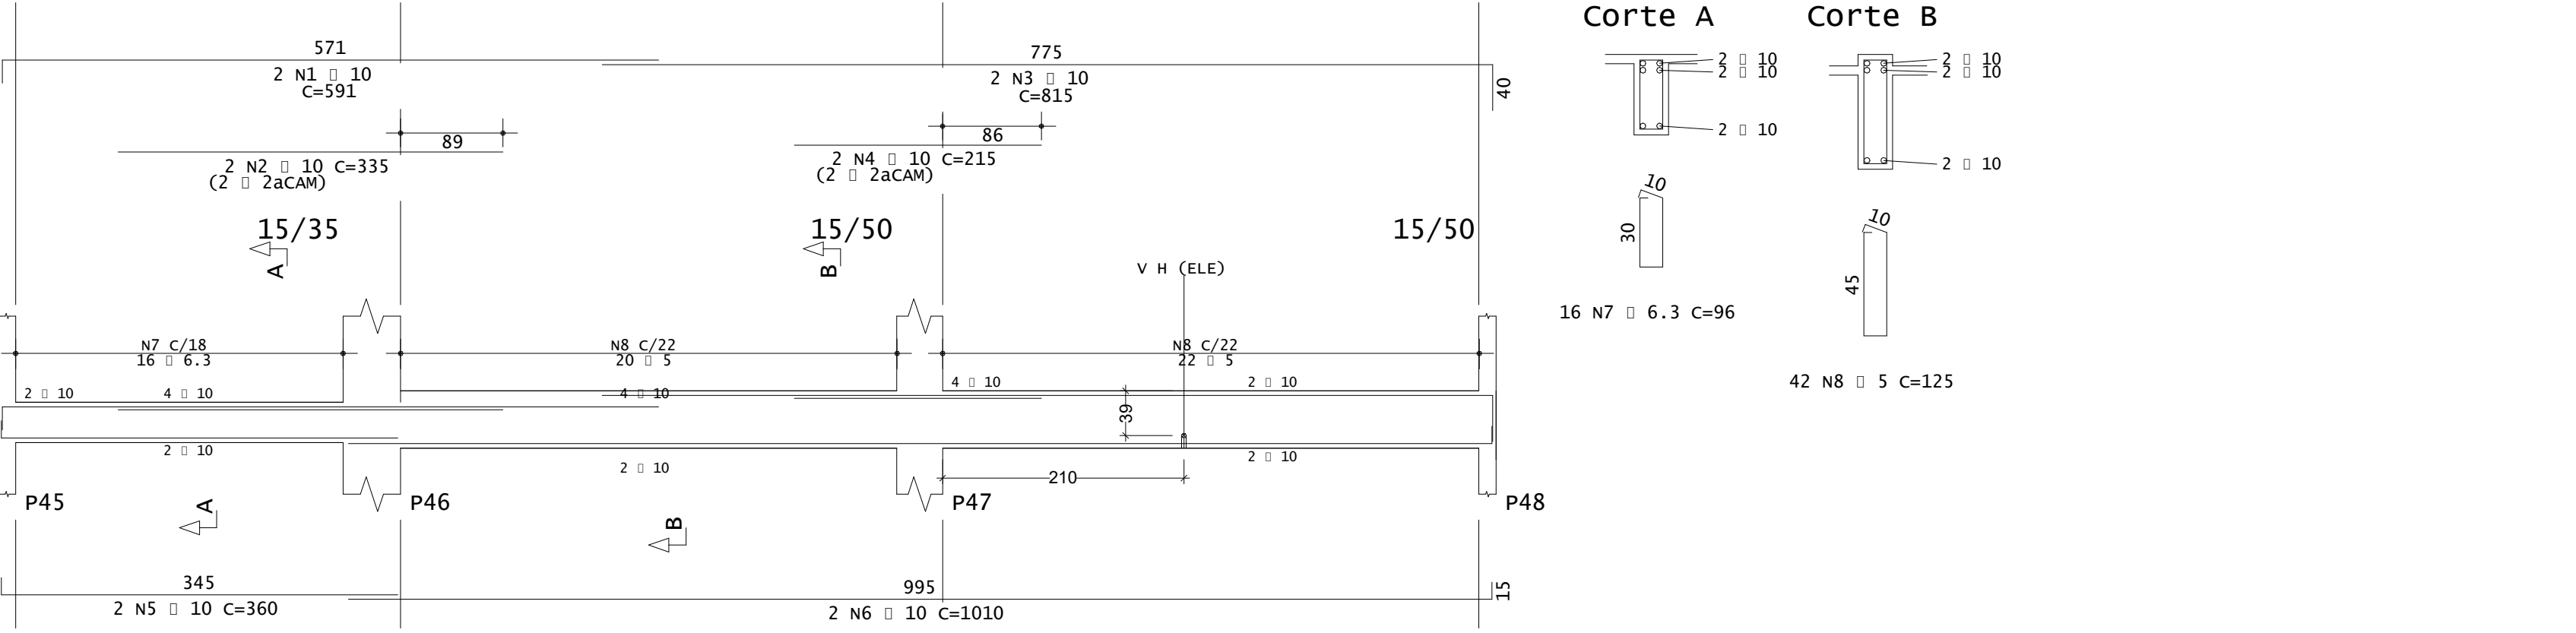

V113

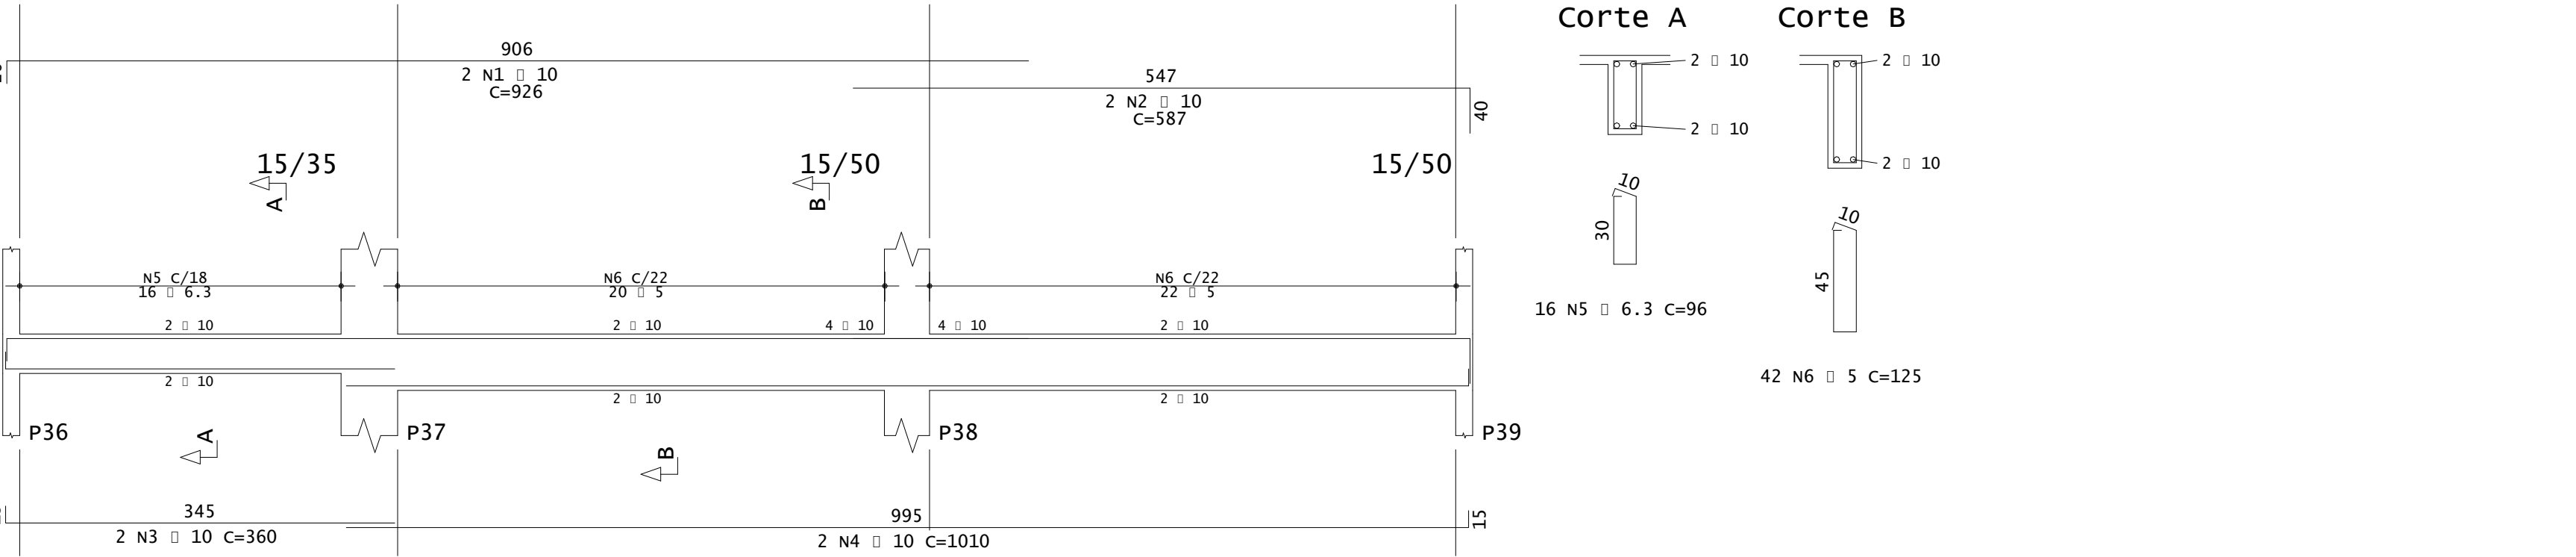

	ACO	POS	BIT	QUANT	COMPRIMENTO	TOTAL
					UNIT	UNIT
					cm	cm
V113	S0A	1	10	2	926	1852
	S0A	2	10	2	587	1174
	S0A	4	10	2	1010	2020
	S0A	5	6.3	16	96	1536
	60A	6	5	42	125	5250
V116	S0A	1	10	2	591	1182
	S0A	2	10	2	335	670
	S0A	4	10	2	815	1630
	S0A	5	10	2	235	470
	S0A	6	10	2	160	320
V125	S0A	1	10	2	1010	2020
	S0A	2	6.3	16	96	1536
	S0A	3	16	2	774	1548
	S0A	2	16	2	1122	2244
	S0A	3	16	2	858	1716
V127	S0A	1	16	2	1120	2240
	S0A	4	16	2	535	1070
	S0A	5	16	2	585	1170
	S0A	6	16	2	505	1010
	S0A	7	6.3	2	76	152
V128	S0A	1	16	2	780	1560
	S0A	2	8	2	155	310
	S0A	3	16	2	210	420
	S0A	4	10	2	1122	2244
	S0A	5	10	2	761	1522
V146	S0A	1	16	2	1067	2134
	S0A	2	16	2	750	1500
	S0A	3	16	2	786	1572
	S0A	6	6.3	17	96	1632
	S0A	8	6.3	4	38	760
V149	S0A	1	20	2	919	1838
	S0A	2	16	2	245	490
	S0A	3	16	2	502	1004
	S0A	4	20	2	823	1646
	S0A	5	10	2	315	630
V152	S0A	1	20	2	66	132
	S0A	6	6.3	43	126	5418
	S0A	8	10	2	670	1340
	S0A	10	12.5	2	670	1340
	60A	11	5	92	125	11500

RESUMO DE AÇO			
ACO	BIT	COMPR	PESO
	mm	m	kgf
60A	5	534	82
S0A	6.3	694	170
S0A	8	1440	450
S0A	10	299	184
S0A	12.5	101	184
S0A	16	118	301
S0A	20	122	301
Peso Total	60A =		82 kgf
Peso Total	S0A =		1151 kgf

R00

EMISSION INICIAL

06/11/2023

JOSÉ ANTONIO VENTURA

Nº

DESCRIÇÃO

DATA

EMITIDO POR

TABELA DE REVISÃO

PROPRIETÁRIO

PREFEITURA MUNICIPAL DE SAQUAREMA - RJ

ESCOLA E CRECHE MUNICIPAL VILATOR

R. CEL. MADUREIRA, 77 - CENTRO, SAQUAREMA - RJ, 28990-000

EMPREENC

R. PRAIA DA MARANDUBA - VILATOR, SAQUAREMA - RJ, 28990-000

RESPONSÁVEL TÉCNICO

JOSÉ ANTONIO VENTURA

CREA/RJ Nº 2018113203

QrCode

FOINHA

ESTRUTURAL

CONCRETO

CONTEÚDO

DETAILHAS DAS VIGAS - 1º PAVIMENTO

ESCALA

INDICADA

06/11/2023

PROJETISTA

RODRIGO ROZA

026

048