



V232

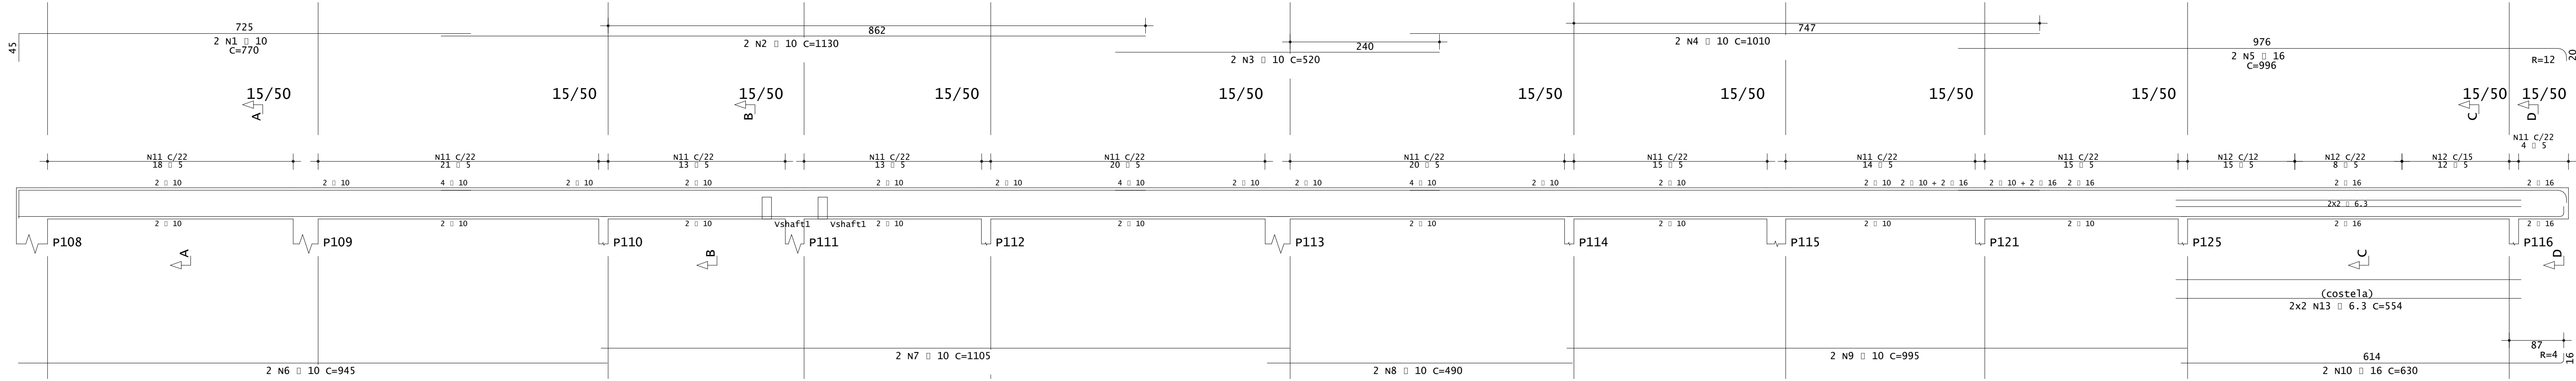


Corte A

Corte B

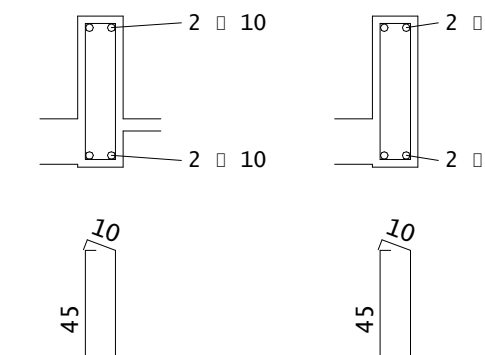


Corte C

Corte D

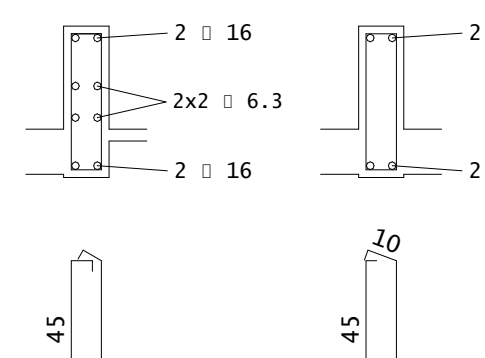


V252

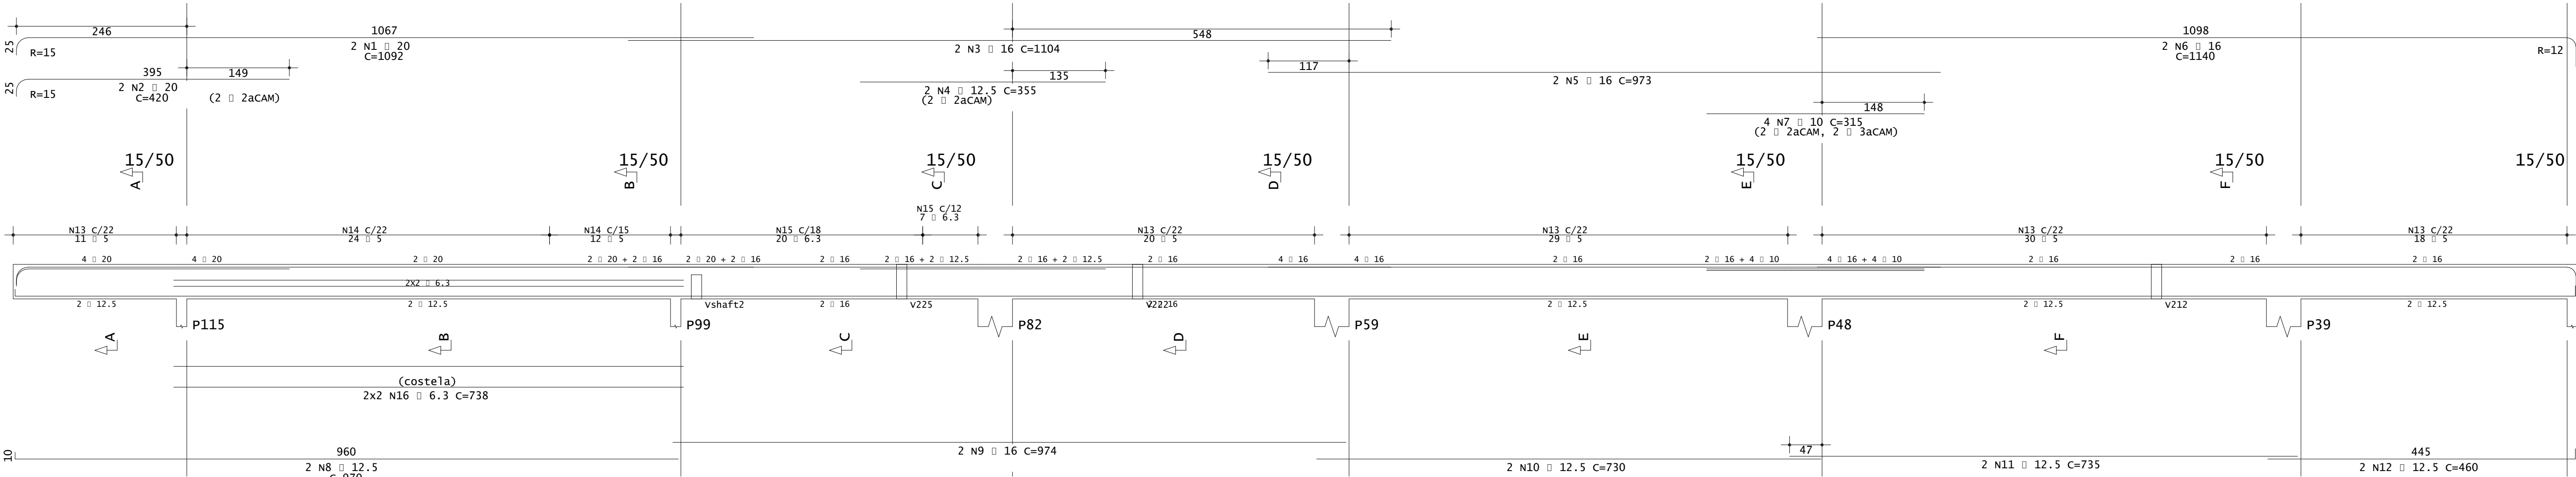

Corte A

Corte B


Corte C

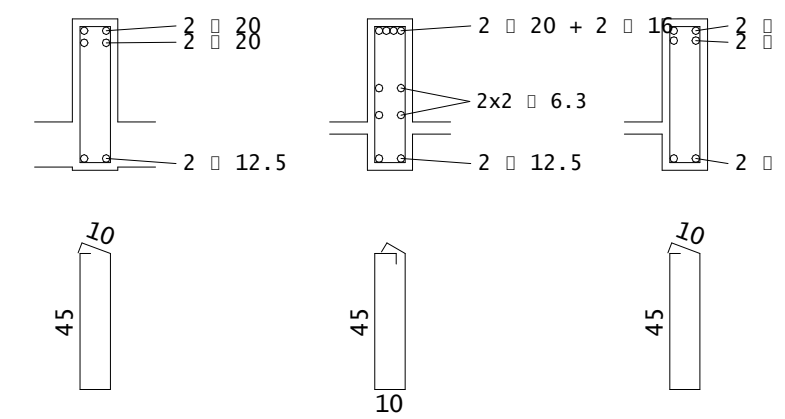


Corte D

Corte E

Corte F

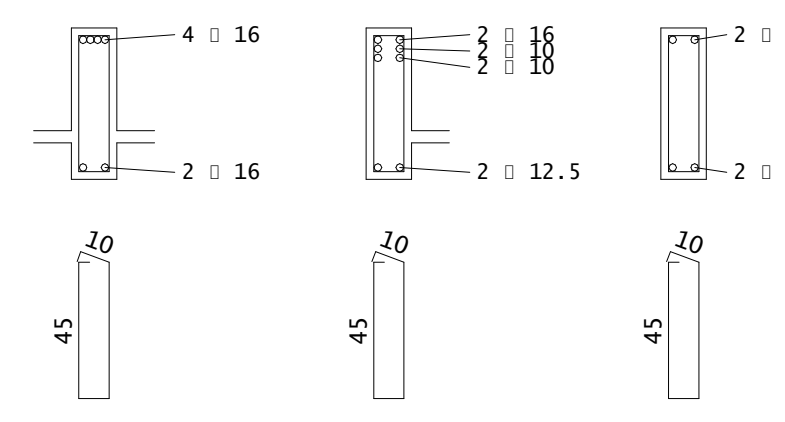


V229

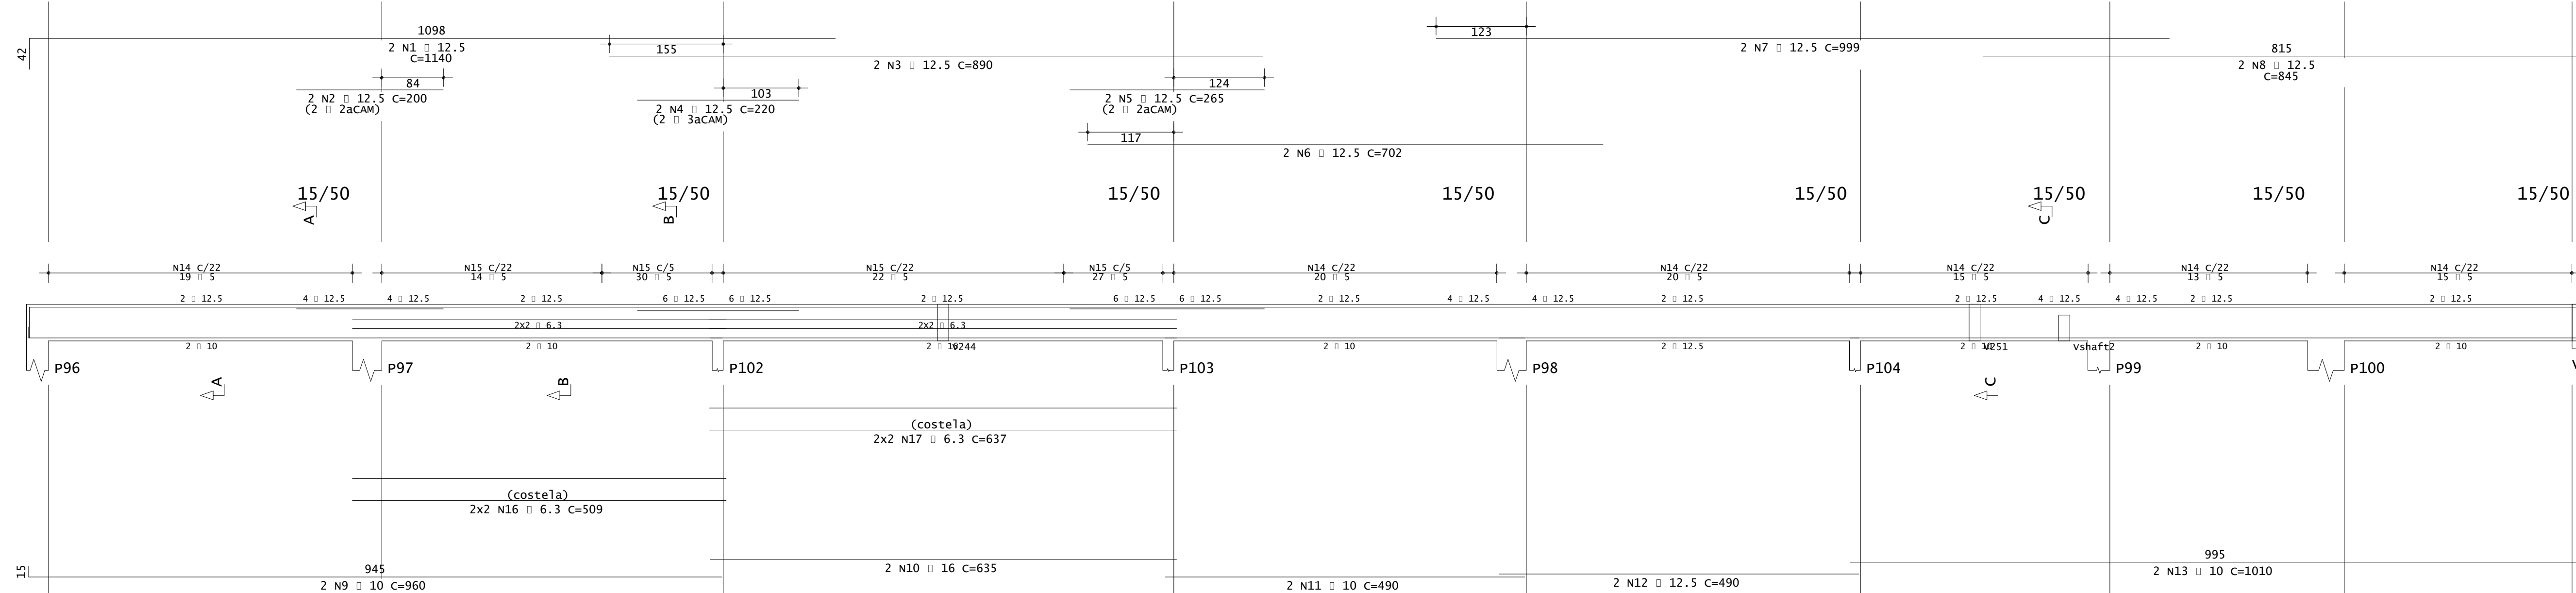

Corte A

Corte B


Corte C

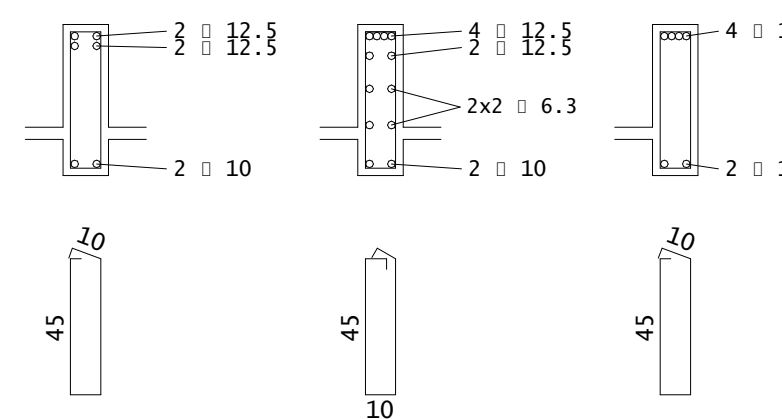


Corte A

Corte B

Corte C

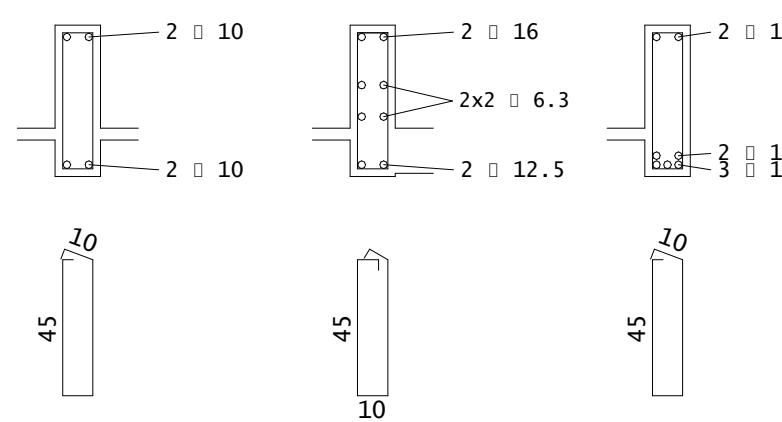


V220

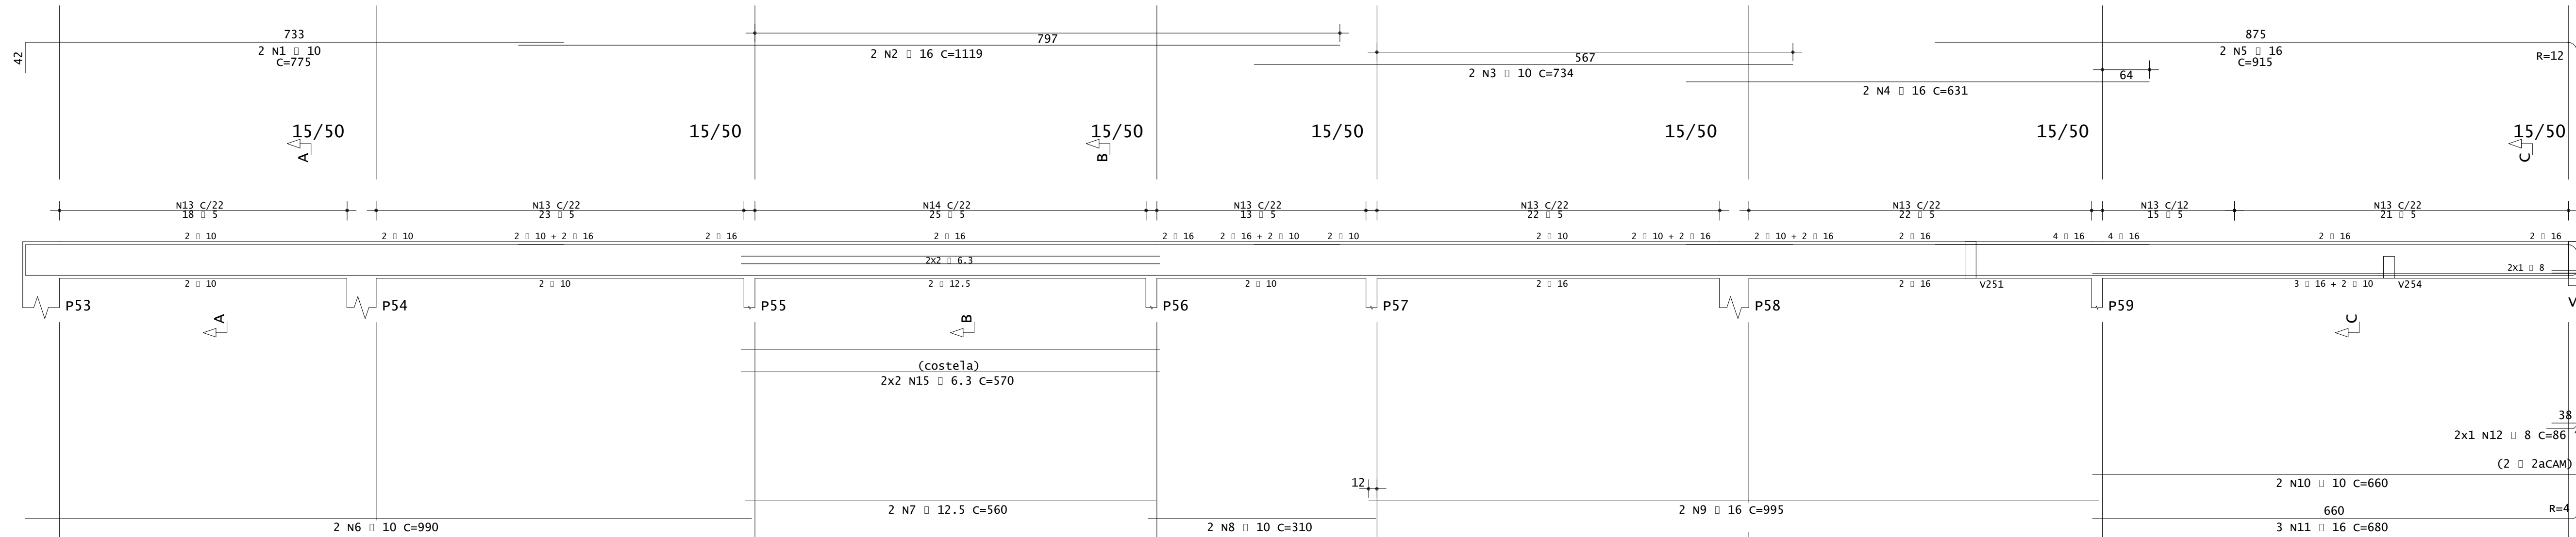

Corte A

Corte B

Corte C

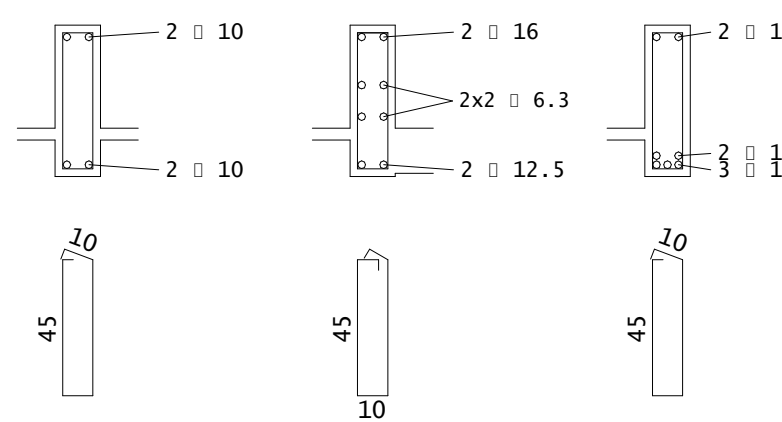

ACO	POS	BIT	QUANT	COMPRIMENTO	TOTAL
		mm		UNIT	TOTAL
				cm	cm
V220	50A	1	10	775	1550
	50A	2	16	1119	2238
	50A	3	10	734	1468
	50A	4	16	631	1262
	50A	5	16	915	1830
	50A	6	10	990	1980
	50A	7	12.5	560	1120
	50A	8	10	310	620
	50A	9	16	995	1990
	50A	10	10	660	1320
	50A	11	16	680	1360
	50A	12	8	86	172
	60A	13	134	125	16750
	60A	14	23	135	3775
	50A	15	6.3	4	570
V229	50A	1	12.5	200	400
	50A	2	10	890	1780
	50A	3	12.5	220	440
	50A	4	12.5	265	530
	50A	5	12.5	702	1404
	50A	6	12.5	999	1998
	50A	7	12.5	845	1690
	50A	8	12.5	960	1920
	50A	9	10	635	1270
	50A	10	16	490	980
	50A	11	10	490	980
	50A	12	12.5	1010	2020
	50A	13	10	125	1250
	50A	14	5	93	186
	50A	15	6.3	4	570
V232	50A	1	10	770	1540
	50A	2	10	1130	2260
	50A	3	10	520	1040
	50A	4	10	1010	2020
	50A	5	16	986	1982
	50A	6	10	945	1890
	50A	7	10	1105	2210
	50A	8	10	490	980
	50A	9	10	995	1990
	50A	10	16	630	1260
	50A	11	5	125	1250
	50A	12	5	135	1350
	50A	13	6.3	4	570
	50A	14	6.3	4	570
	50A	15	6.3	4	570
V252	50A	1	20	1092	2184
	50A	2	20	420	840
	50A	3	16	1104	2208
	50A	4	12.5	355	710
	50A	5	16	973	1946
	50A	6	16	1140	2280
	50A	7	10	315	630
	50A	8	12.5	970	1940
	50A	9	16	974	1948
	50A	10	12.5	730	1460
	50A	11	12.5	735	1470
	50A	12	12.5	460	920
	50A	13	108	125	13500
	50A	14	5	135	1350
	50A	15	6.3	4	570

RESUMO DE AÇO			
ACO	BIT	COMPR	PESO
	mm	m	kgf
60A	5	876	135
50A	6.3	154	38
50A	8	2	167
50A	12.5	191	184
50A	16	223	351
50A	20	30	75
Peso Total		60A =	135 kgf
Peso Total		50A =	815 kgf

800

EMISSION INICIAL

06/11/2023

JOSÉ ANTONIO VENTURA

Nº

DESCRIÇÃO

DATA

EMITIDO POR

TABELA DE REVISÃO

PROPRIETÁRIO
PREFEITURA MUNICIPAL DE SAQUAREMA - RJ
R. CEL. MADUREIRA, 77 - CENTRO, SAQUAREMA - RJ, 28990-000

CREA
ESCOLA E CRECHE MUNICIPAL VILATUR
ENDREÇO
R. PRAIA DA MARANDUBA - VILATUR, SAQUAREMA - RJ, 28990-000

RESPONSÁVEL TÉCNICO

JOSE ANTONIO VENTURA

CREA/RJ Nº 2018113203

QrCode

CONTEÚDO
DETALHES DAS VIGAS - COBERTURA

ESCALA
INDICADA

DATA
06/11/2023

PROJETISTA
RODRIGO ROZA

FOIHA

034

048