


PAVIMENTO 1 - Armadura positiva


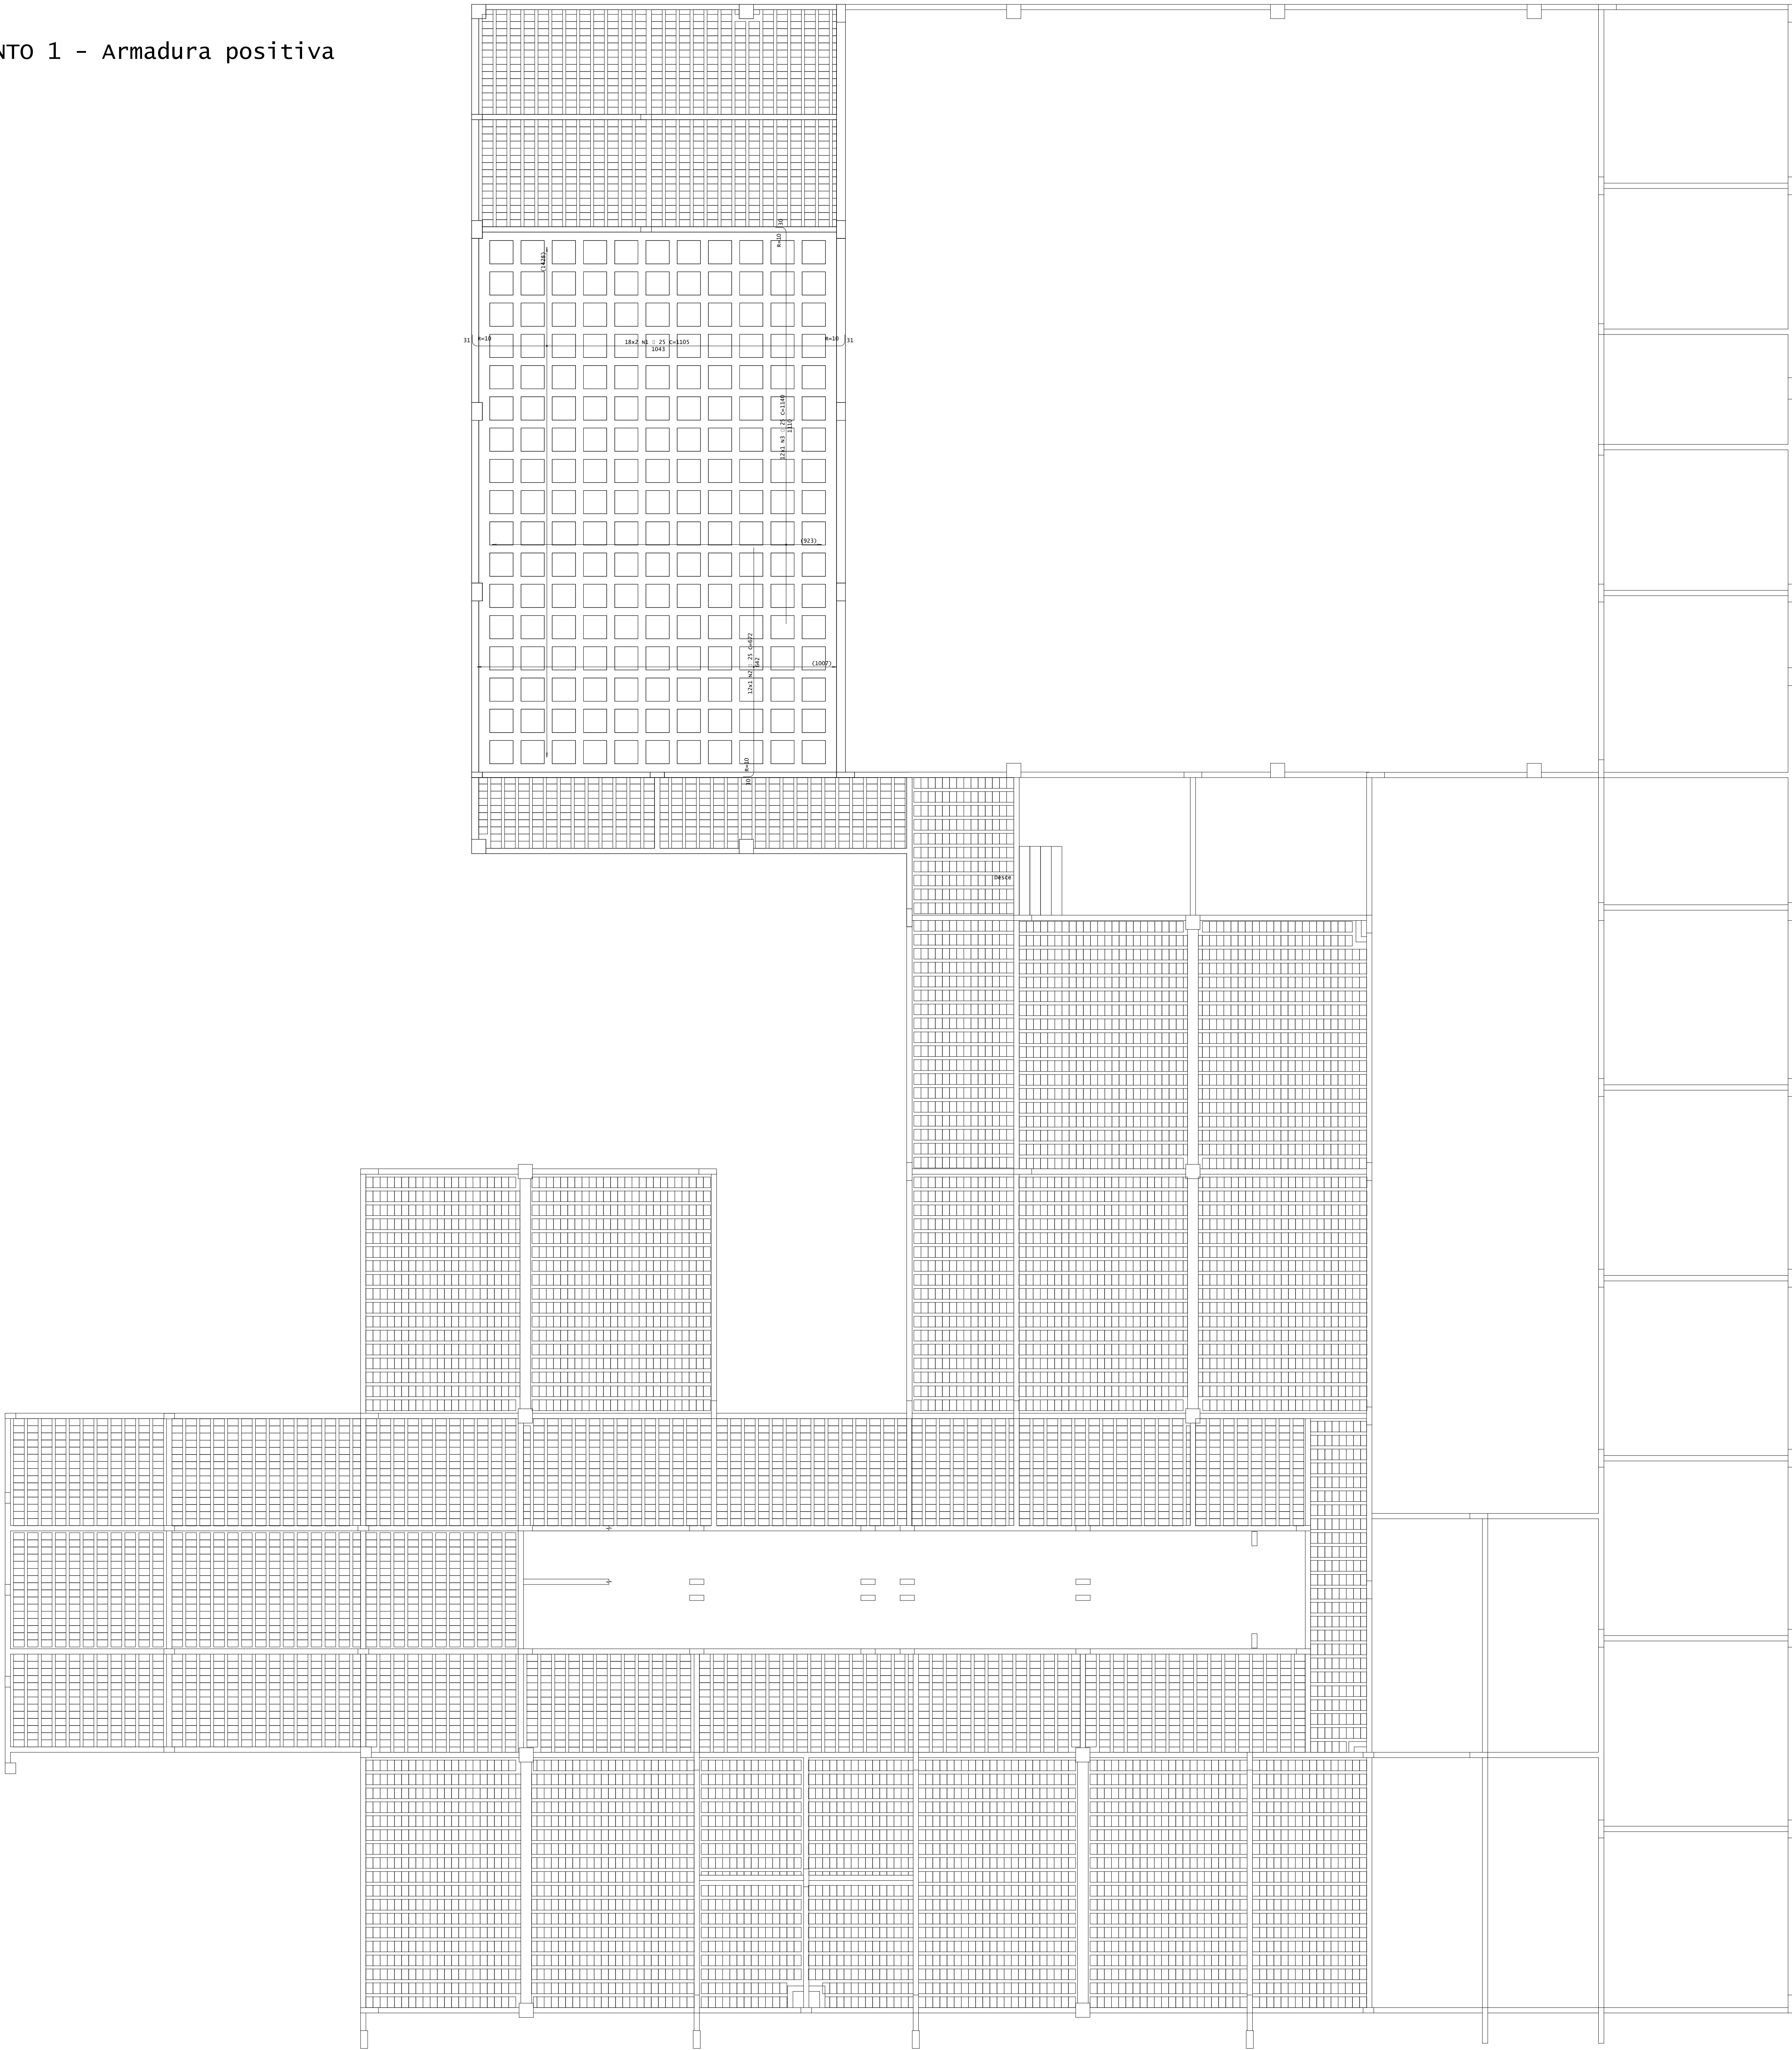


ÇO	POS	BIT	QUANT	COMPRIMENTO	UNIT	TOTAL
		mm		cm	cm	
PAVIMENTO 1 - Armadura positiva						
50A	1	25	36	1105	39780	
50A	2	25	12	672	8064	
50A	3	25	12	1140	13680	

RESUMO DE AÇO				
ÇO	BIT	COMPR		PESO
	mm	m		kgf
50A	25	615		2371
Peso Total		50A =		2371 kgf

DETALHE DA LAJE TR12645

- SEM ESCALA -

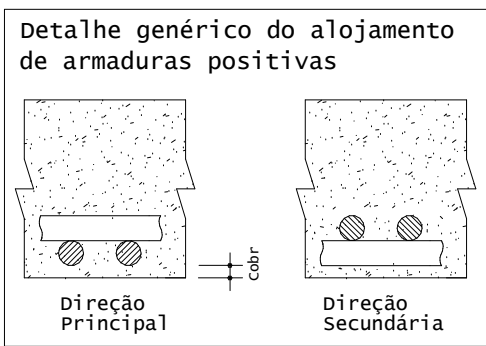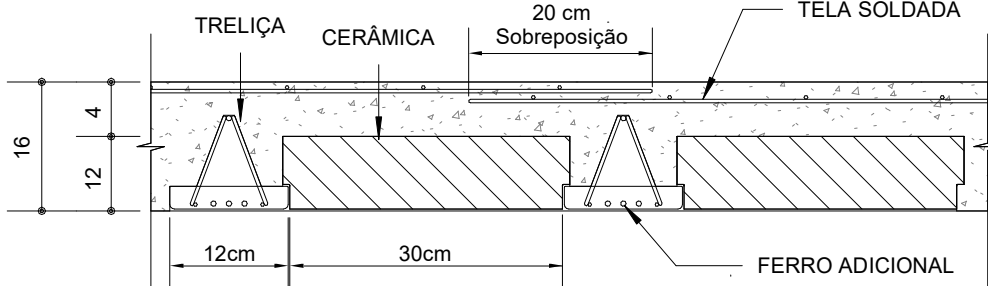

R00

EMIÇÃO INICIAL

06/11/2023

JOSÉ ANTONIO VENTURA

Nº

DESCRIÇÃO

DATA

EMITIDO POR

TABELA DE REVISÃO

PROPRIETÁRIO  
PREFEITURA MUNICIPAL DE SAQUAREMA - RJ  
R. CEL. MADUREIRA, 77 - CENTRO, SAQUAREMA - RJ, 28990-000  
CREA  
ESCOLA E CRECHE MUNICIPAL VILATUR  
EMPRESA  
R. PRAIA DA MARANDUBA - VILATUR, SAQUAREMA - RJ, 28990-000  
RESPONSÁVEL TÉCNICO  
JOSE ANTONIO VENTURA  
CREA/RJ Nº 2018113203  
QrCode

ESTRUTURAL

CONCRETO

CONTEÚDO  
DETALHES DAS LAJES - 1º PAVIMENTO

ESCALA  
INDICADA

DATA  
06/11/2023

PROJETISTA  
RODRIGO ROZA

ARQUIVO  
BE-FMSG-DES-EST-VILATUR-EX-039-R00

FOHIA  
039

048