


COBERTURA - Armadura negativa

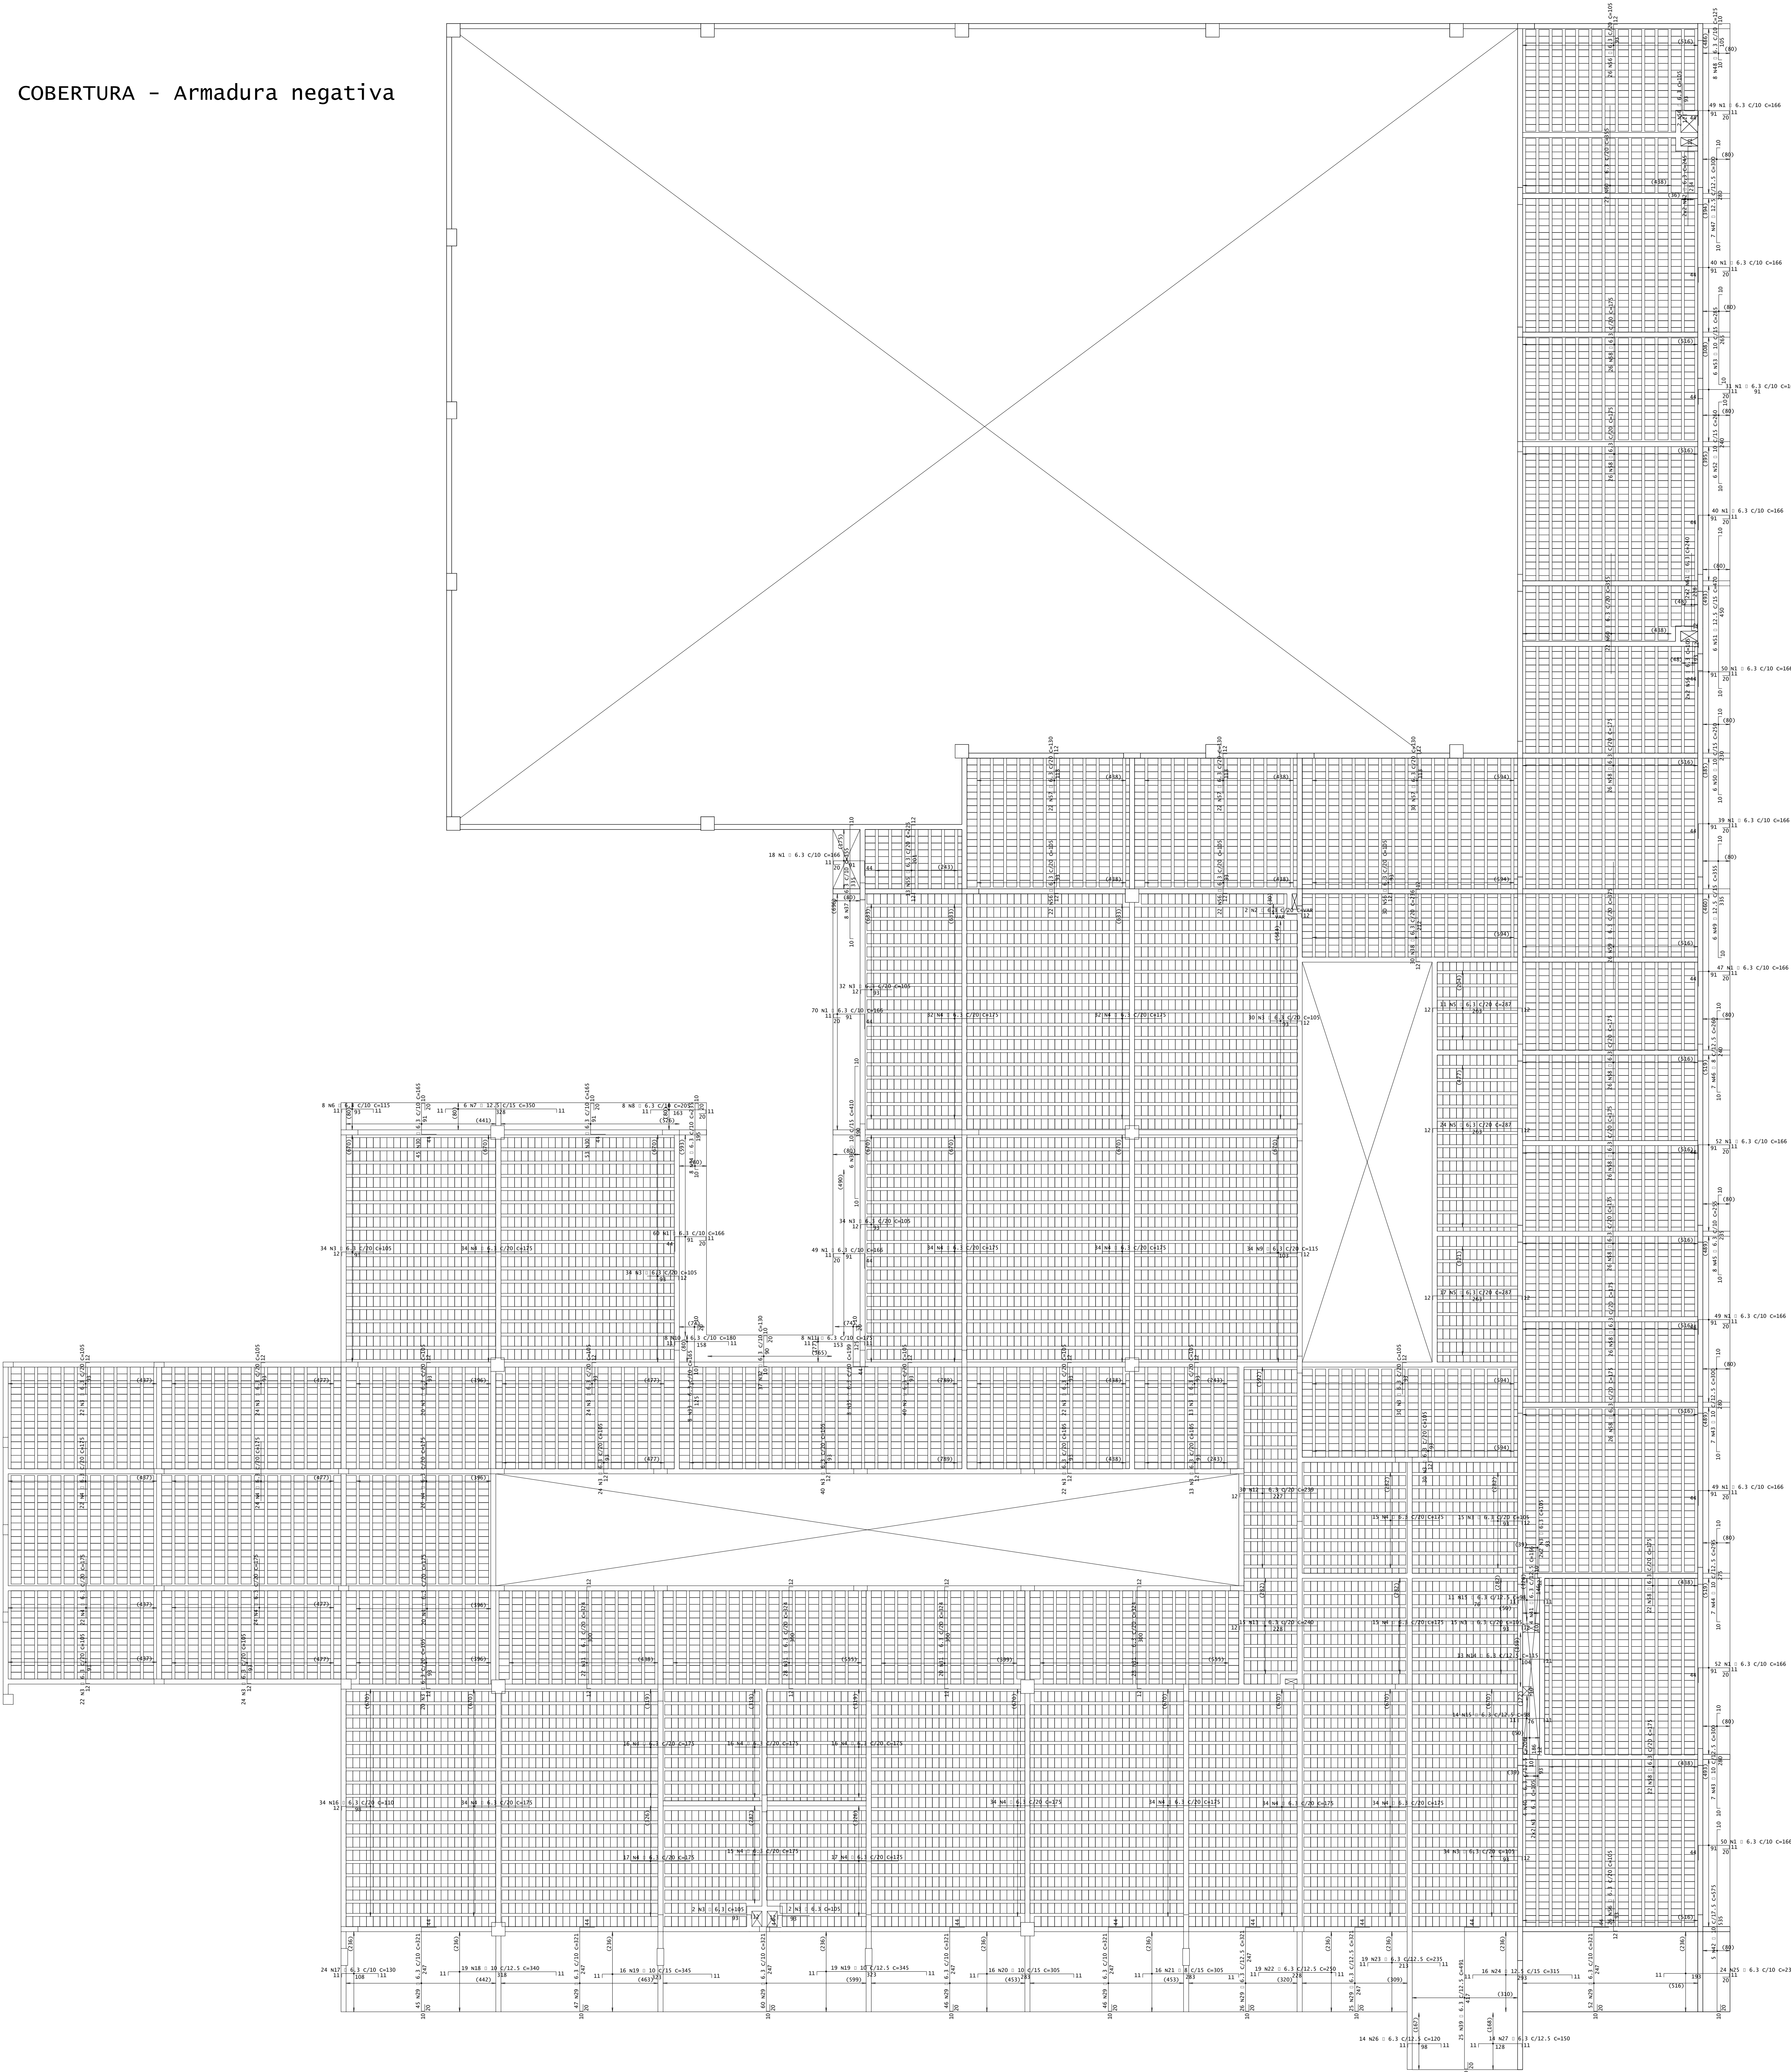


ACO	POS	BIT	QUANT	COMPRIMENTO	
		mm	cm	UNIT	TOTAL
COBERTURA - Armadura negativa					
50A	1	6.3	745	166	123670
50A	2	6.3	2	--VAR--	244
50A	3	6.3	622	105	65310
50A	4	6.3	595	175	104125
50A	5	6.3	52	287	14924
50A	6	6.3	34	115	3910
50A	7	12.5	6	350	2100
50A	8	6.3	8	205	1640
50A	9	6.3	34	115	3910
50A	10	6.3	8	180	1440
50A	11	6.3	8	175	1400
50A	12	6.3	30	239	7170
50A	13	6.3	15	240	3600
50A	14	6.3	13	115	1495
50A	15	6.3	25	98	2450
50A	16	6.3	34	110	3740
50A	17	6.3	24	130	3120
50A	18	10	19	340	6460
50A	19	10	35	345	12075
50A	20	6.3	16	305	4880
50A	21	8	16	305	4880
50A	22	6.3	19	250	4750
50A	23	6.3	19	235	4465
50A	24	12.5	16	315	5040
50A	25	6.3	24	235	5640
50A	26	6.3	14	120	1680
50A	27	6.3	14	100	2100
60A	28	5	973	1140	1109220
50A	29	6.3	347	321	111387
50A	30	6.3	98	165	16170
50A	31	6.3	88	324	31752
50A	32	6.3	37	130	4810
50A	33	6.3	8	165	1320
50A	34	6.3	8	235	1880
50A	35	6.3	8	199	1592
50A	36	10	6	410	2460
50A	37	6.3	30	355	2840
50A	38	6.3	30	236	7080
50A	39	6.3	25	491	12275
50A	40	6.3	4	206	824
50A	41	6.3	4	166	664
50A	42	10	5	575	2875
50A	43	10	14	300	4200
50A	44	10	7	295	2065
50A	45	6.3	8	255	2040
50A	46	8	7	260	1820
50A	47	12.5	7	300	2100
50A	48	6.3	8	125	1000
50A	49	12.5	6	355	2130
50A	50	10	6	250	1500
50A	51	12.5	6	470	2820
50A	52	10	6	260	1560
50A	53	10	7	285	1710
60A	54	5	257	1140	292980
50A	55	6.3	13	225	2925
50A	56	6.3	140	105	14700
50A	57	6.3	74	130	9620
50A	58	6.3	252	175	44100
50A	59	6.3	26	375	9750
50A	60	6.3	44	355	15620
50A	61	6.3	4	240	960
50A	62	6.3	4	245	980

RESUMO DE AÇO			
ACO	BIT	COMPR	PESO
mm	mm	kgf	kgf
60A	5	14002	2159
50A	6.3	6511	1598
50A	8	67	26
50A	10	398	245
50A	12.5	142	137
Peso Total		60A =	2159 kgf
Peso Total		50A =	2006 kgf

DETALHE DA LAJE TR12645

- SEM ESCALA -

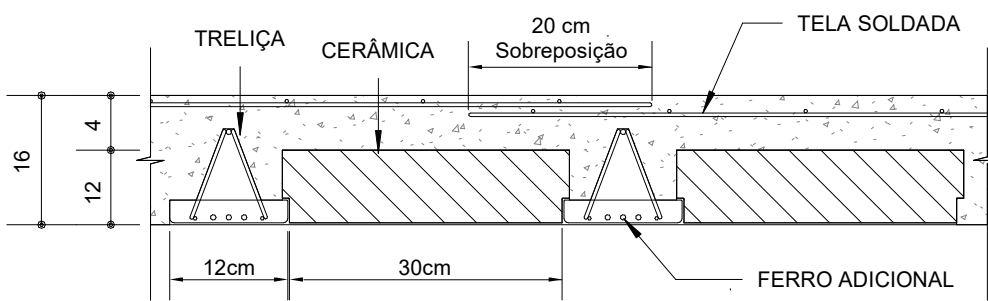

800 EMISSÃO INICIAL

Nº

06/11/2023

JOSÉ ANTONIO VENTURA

DESCRIÇÃO

DATA

EMITIDO POR

TABELA DE REVISÃO

PROPRIETÁRIO
PREFEITURA MUNICIPAL DE SAQUAREMA - RJ
R. CEL. MADUREIRA, 77 - CENTRO, SAQUAREMA - RJ, 28990-000

CREA
ESCOLA E CRECHE MUNICIPAL VILATOR

EMPRESA
R. PRAIA DA MARANDUBA - VILATOR, SAQUAREMA - RJ, 28990-000

RESPONSÁVEL TÉCNICO
JOSE ANTONIO VENTURA
CREA/RJ Nº 2018113203

QrCode

FOINHA

040

048

ESCALA INDICADA

DATA

PROJETISTA

BE-FMSQ-DES-EST-VILATOR-EX-040-R00

06/11/2023

RODRIGO ROZA