


COBERTURA - Armadura positiva

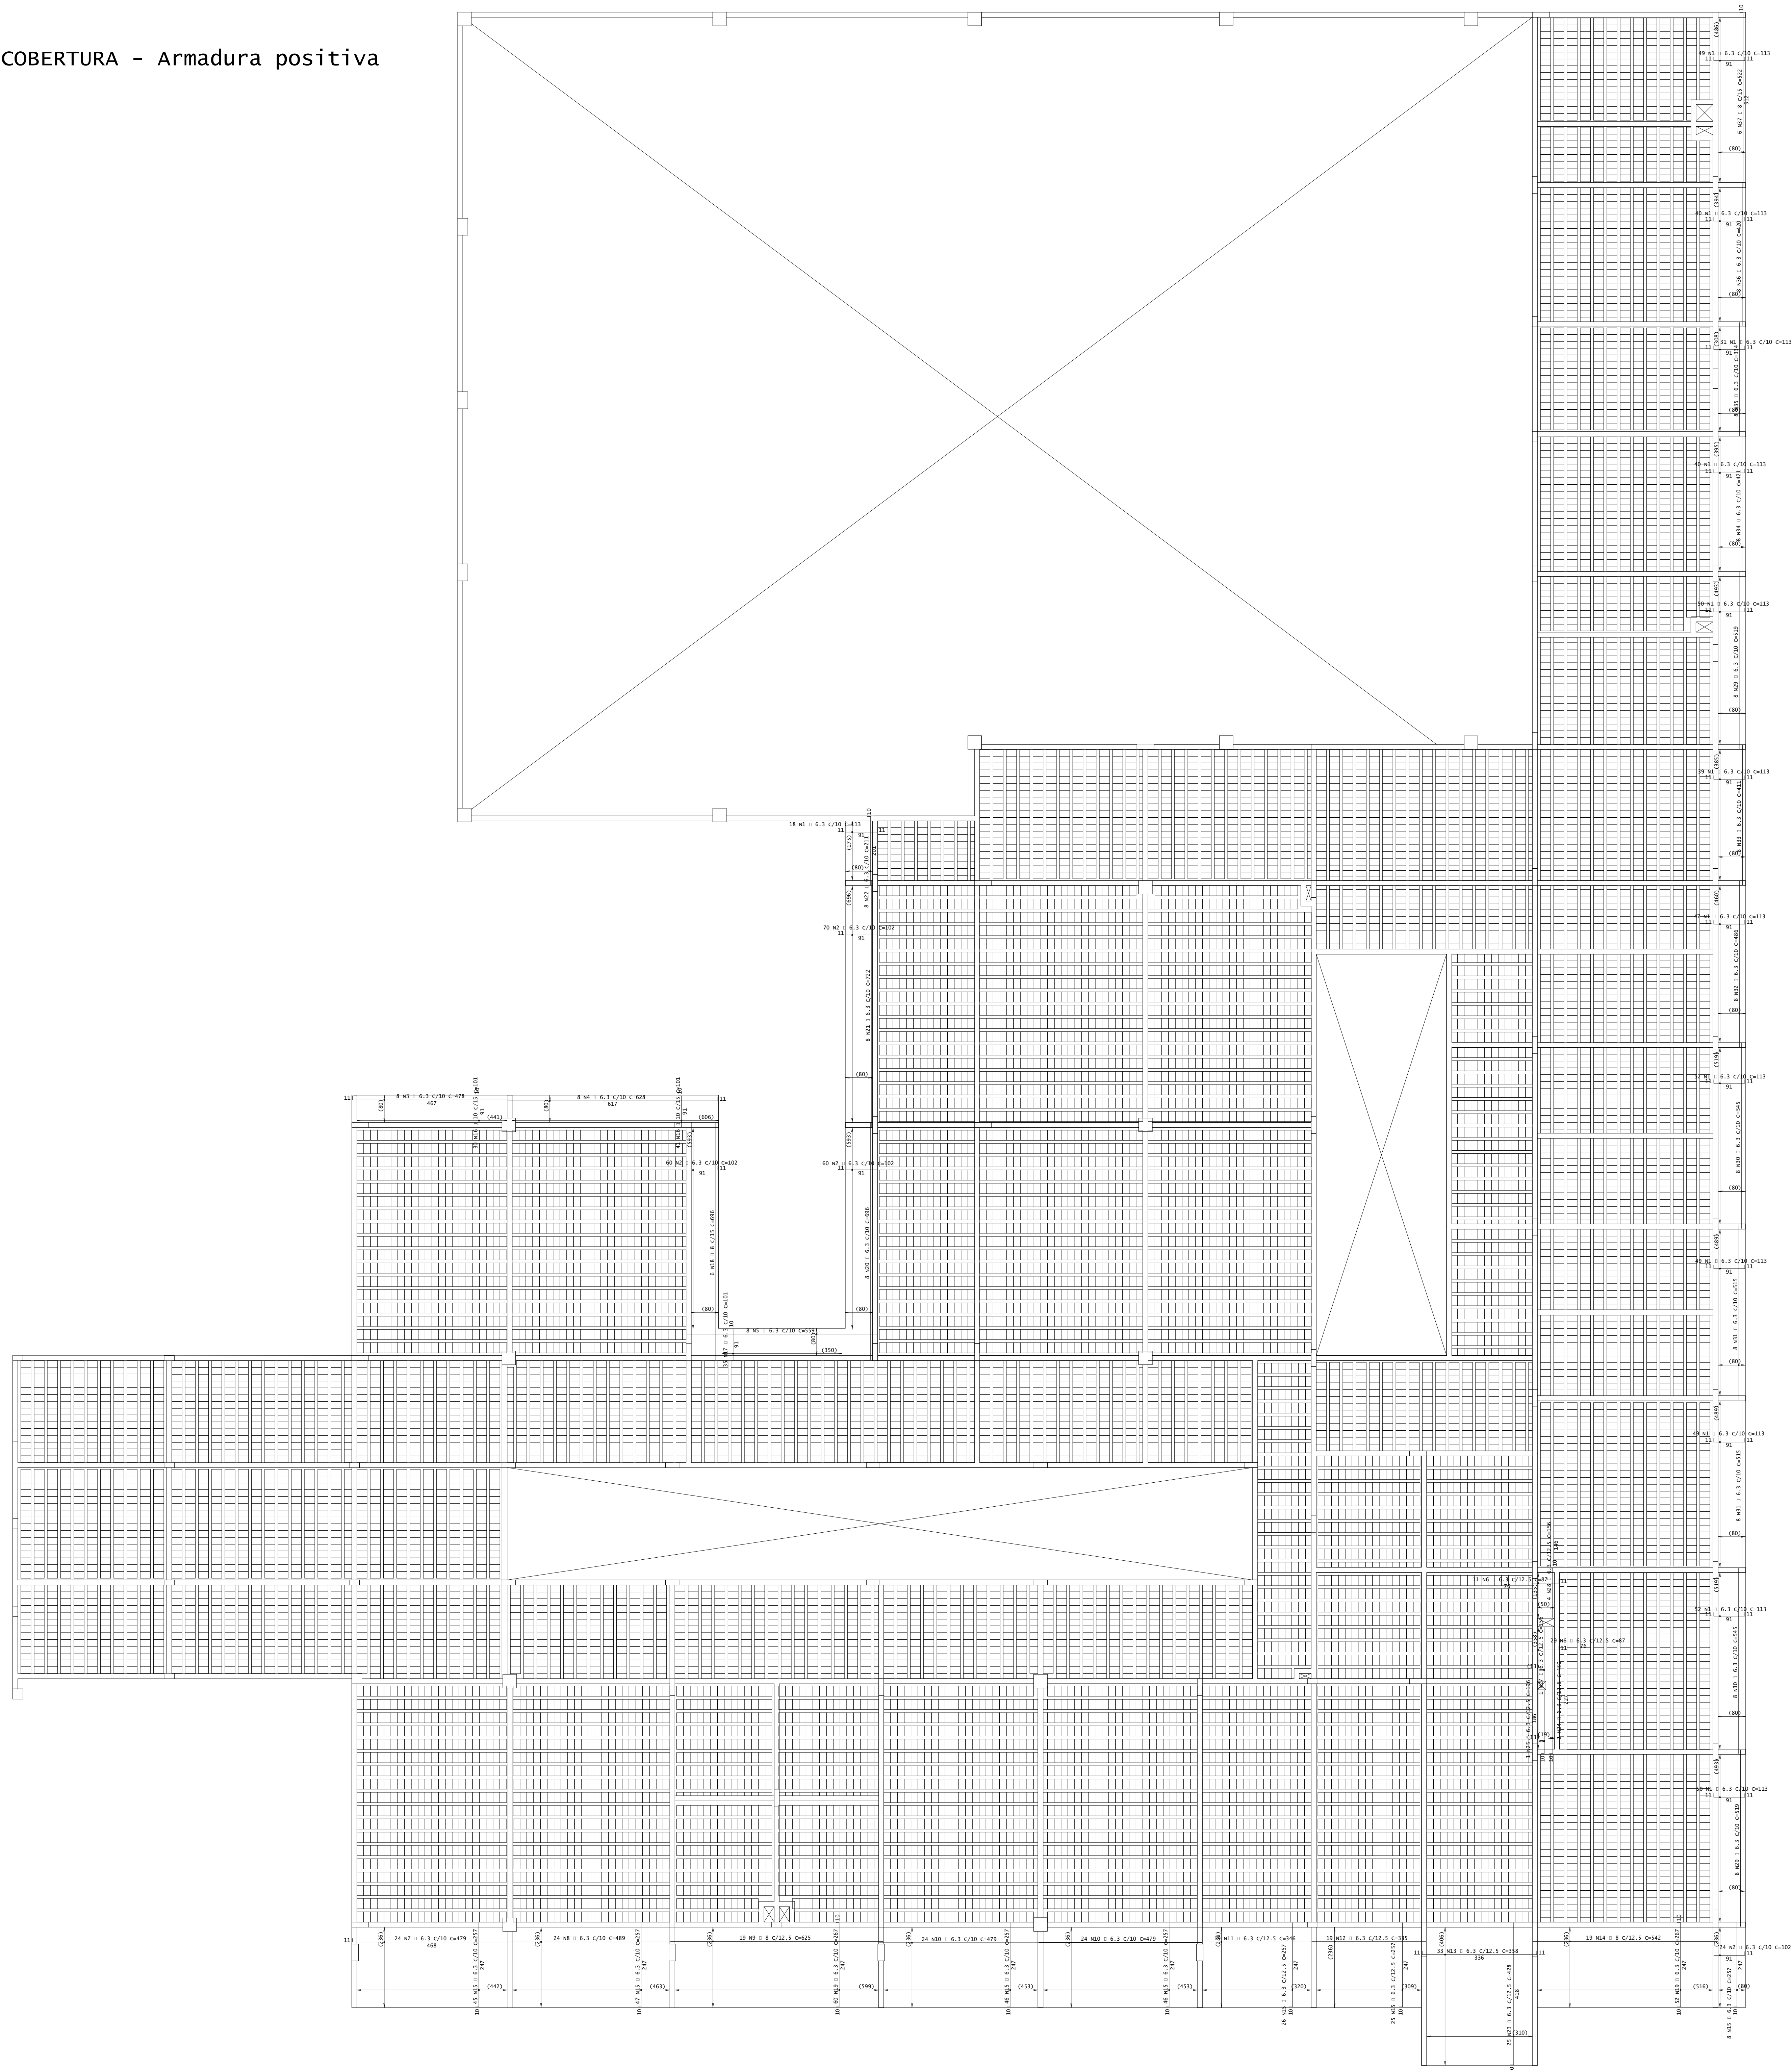


ACO	POS	BIT		COMPRIMENTO	
		mm	QUANT	UNIT	TOTAL
		cm		cm	
<b>COBERTURA - Armadura positiva</b>					
S0A	1	6,3	366	111	63958
S0A	2	6,3	234	72	40138
S0A	3	6,3	8	478	3824
S0A	4	6,3	8	508	3824
S0A	5	6,3	8	559	4472
S0A	6	6,3	24	87	5472
S0A	7	6,3	24	419	11496
S0A	8	6,3	24	478	12996
S0A	9	8	19	625	18175
S0A	10	8	19	679	20025
S0A	11	6,3	38	368	6574
S0A	12	6,3	38	634	16374
S0A	13	6,3	33	358	18184
S0A	14	8	62	1009	26574
S0A	15	6,3	243	257	62451
S0A	16	10	71	101	7154
S0A	17	6,3	35	101	3554
S0A	18	6,3	41	196	6154
S0A	19	6,3	112	267	29904
S0A	20	6,3	112	296	3554
S0A	21	6,3	8	722	5752
S0A	22	6,3	8	722	5752
S0A	23	6,3	25	428	10700
S0A	24	6,3	25	428	10700
S0A	25	6,3	1	196	196
S0A	26	6,3	1	196	196
S0A	27	6,3	1	156	156
S0A	28	6,3	1	156	156
S0A	29	6,3	1	116	8304
S0A	30	6,3	16	545	8720
S0A	31	6,3	16	545	8720
S0A	32	6,3	8	486	1880
S0A	33	6,3	8	486	1880
S0A	34	6,3	8	421	3368
S0A	35	6,3	8	384	3072
S0A	36	8	8	420	3360
S0A	37	8	31	522	3112

RESUMO DE AÇO			
AÇO	BIT	COMPR	PESO
	mm	m	kgf
50A	6,3	3369	825
50A	8	295	116
50A	10	72	44
<b>Peso Total</b>		<b>50A =</b>	<b>986 kgf</b>

### DETALHE DA LAJE TR12645

-- SEM ESCALA --

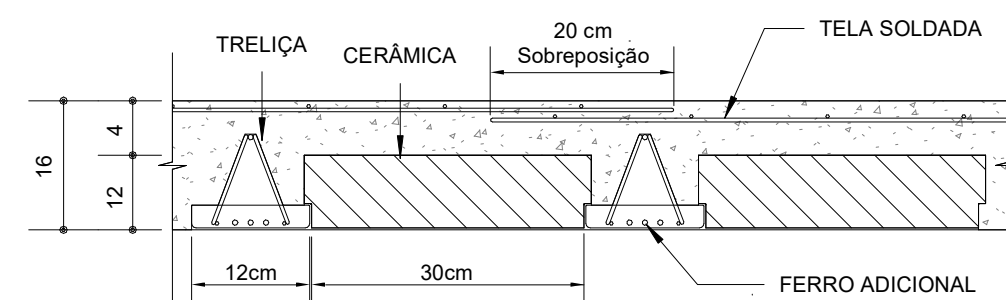

000	MISSÃO INICIAL		06/11/2023	JOSÉ ANTONIO VENTURA DOS ANJOS
Nº		DESCRIÇÃO	DATA	EMITIDO POR

TABELA DE REVISÃO	
PROPRIETÁRIO	
PREFEITURA MUNICIPAL DE SAQUAREMA - RJ	
R. CEL. MADUREIRA, 77 - CENTRO, SAQUAREMA - RJ, 28990-000	
OBRA	
ESCOLA E CRECHE MUNICIPAL VILATUR	
ENDEREÇO	
R. PRAIA DA MARANDUBA - VILATUR, SAQUAREMA - RJ, 28990-000	
RESPONSÁVEL TÉCNICO	Qr Code
  JOSÉ ANTONIO VENTURA DOS ANJOS CREA/RJ Nº 2018113203	
CONTÉUDO	FOLHA
DETAHES DAS LAJES - COBERTURA	041
ESCALA	
INDICADA	DATA
	06/11/2023
PROJETISTA	
RODRIGO ROZA	
ARQUIVO	
BE-PM5α-DES-EST-VILATUR-EX-041-R00	

ESTRUTURAL

CONCRETO

048