


## PAVIMENTO 1 - Armadura negativa

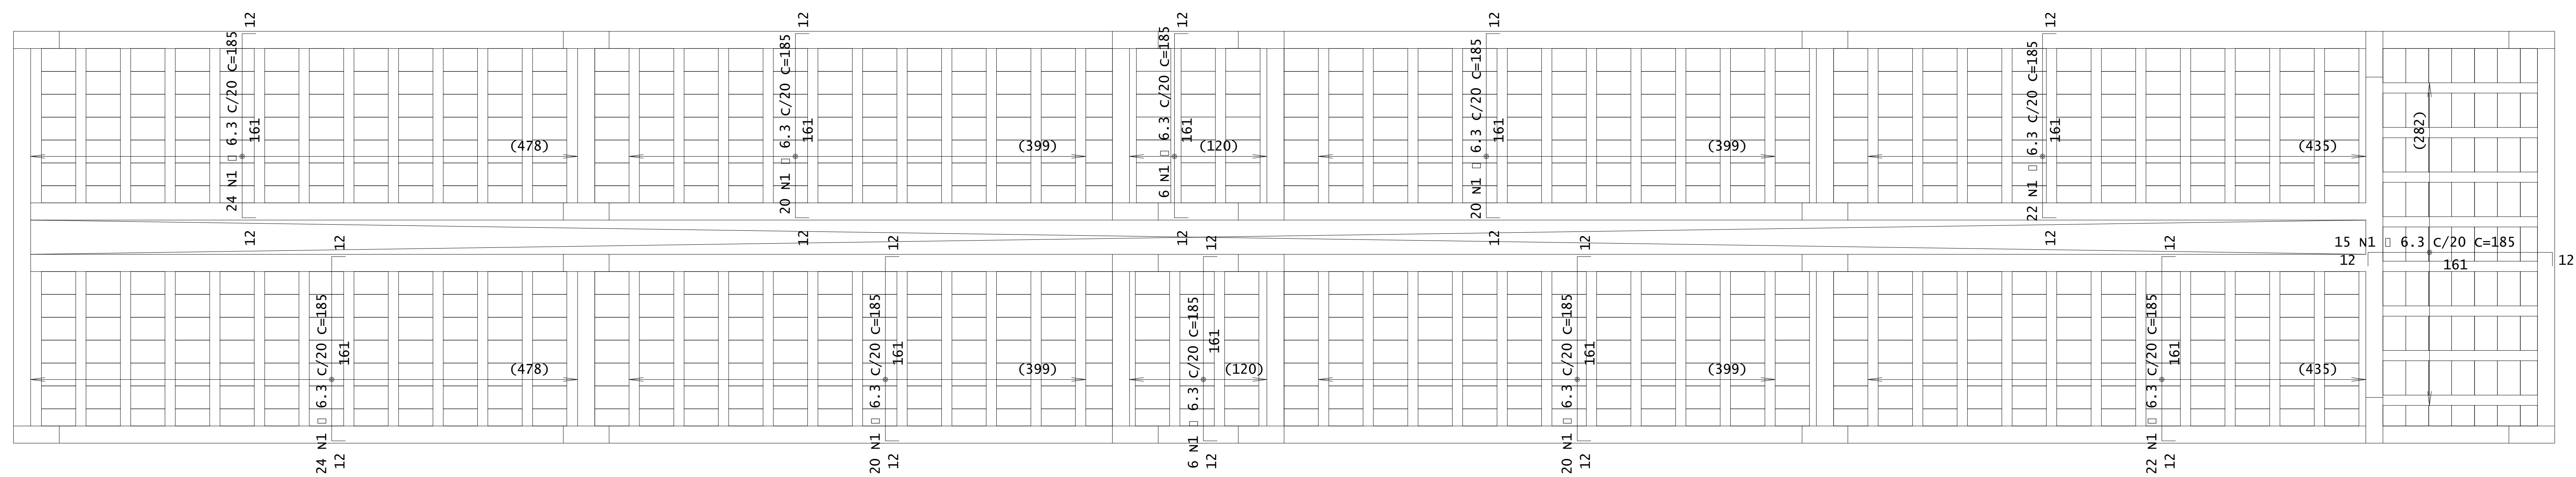

AÇO	POS	BIT	QUANT	COMPRIMENTO	
				UNIT CM	TOTAL CM
PAVIMENTO 1 - Armadura negativa					
50A	1	6,3	199	185	36815
60A	2	5	20	1140	22800


RESUMO DE AÇO			
AÇO	BIT	COMPR	PESO
	mm	m	kgf
60A	5	228	35
50A	6.3	368	90
Peso Total		60A =	35 kgf
Peso Total		50A =	90 kgf

AÇO	POS	BIT	QUANT	COMPRIMENTO	
				UNIT	TOTAL
		mm		cm	cm
<b>Planta de Escadas - PAVIMENTO 1</b>					
S0A	1	10	14	--VAR--	6020
S0A	2	6,3	20	--VAR--	8600
S0A	3	10	10	577	5770
S0A	4	8	31	203	6293
S0A	5	8	12	426	5112
S0A	6	6,3	32	203	6496
S0A	7	6,3	16	323	5168
S0A	8	10	10	590	2900
S0A	9	6,3	16	407	6312
S0A	10	8	10	293	5930


RESUMO DE AÇO			
AÇO	BIT	COMPR	PESO
	mm	m	kgf
50A	6.3	268	66
50A	8	143	57
50A	10	177	109
Peso Total		50A =	231 kgf

### DETALHE DA LAJE TR12645


-- SEM ESCALA --

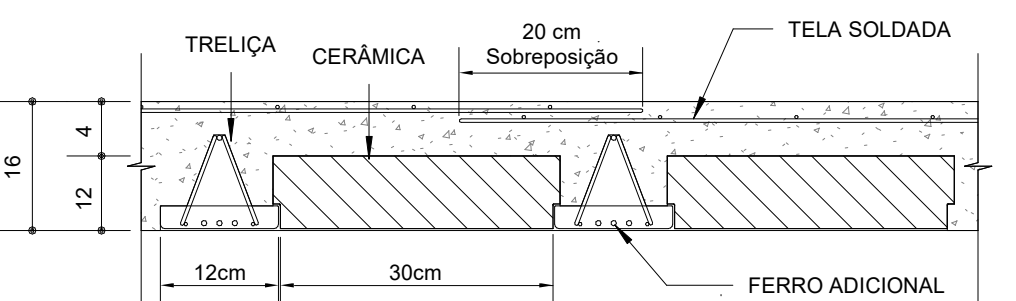


## Planta Escada-1 - PAVIMENTO 1

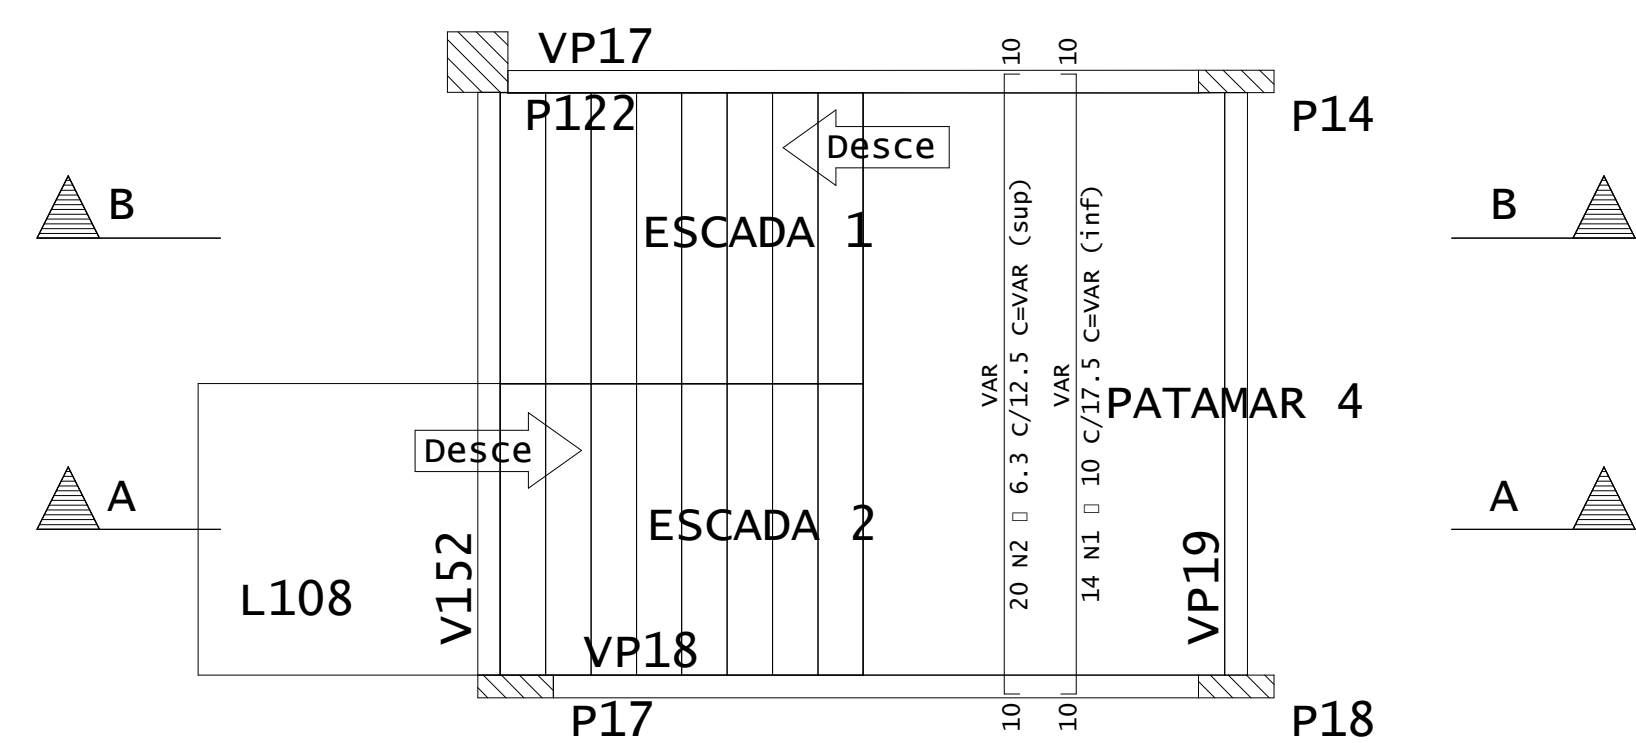

Corte A-A

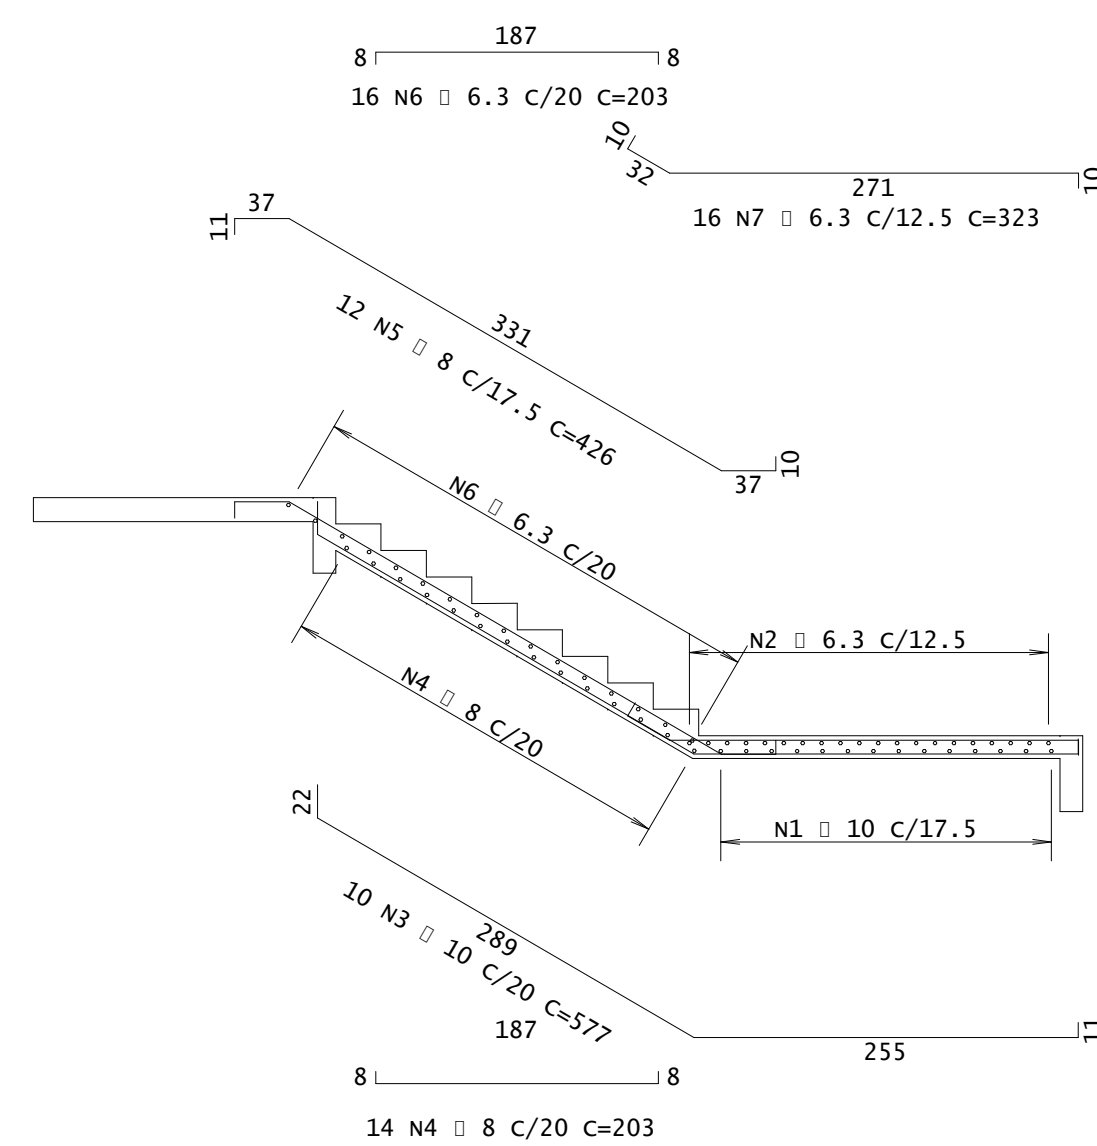

Corte B-B

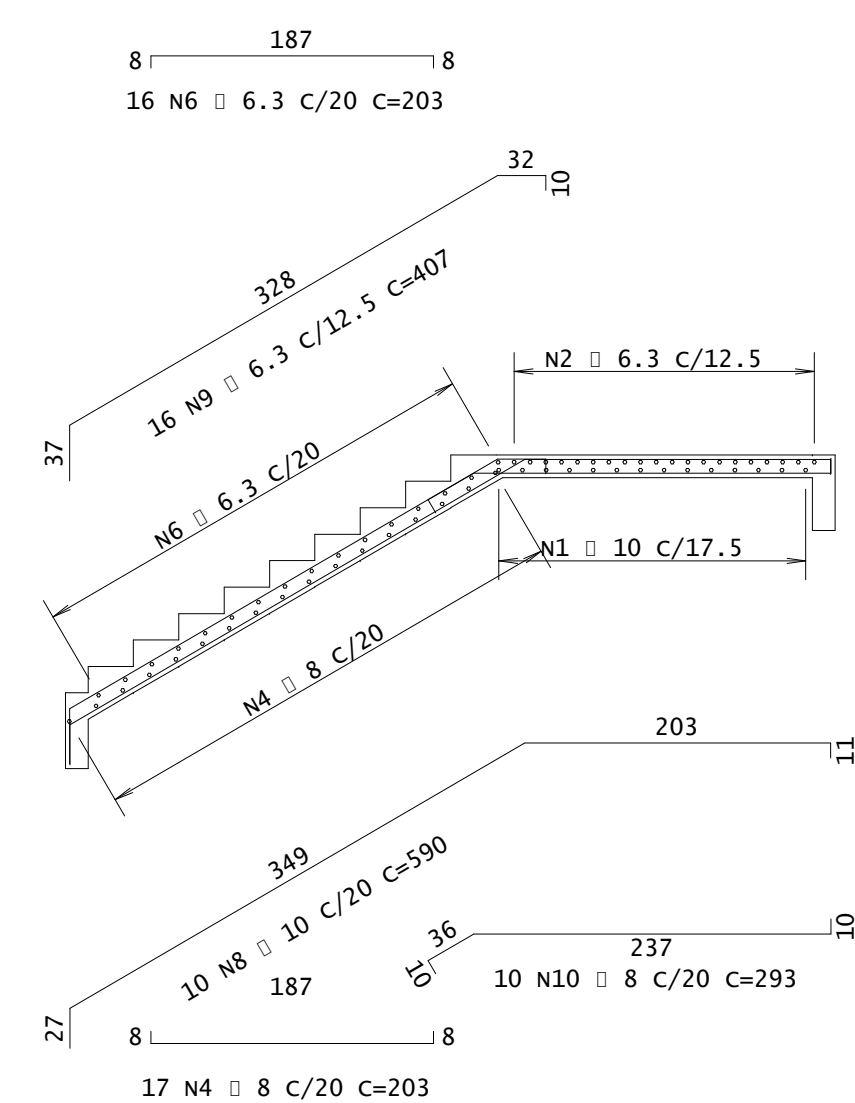

R00	EMIÇÃO INICIAL	06/11/2023	JOSÉ ANTONIO VENTURA
Nº	DESCRIÇÃO	DATA	EMITIDO POR

## TABELA DE REVISÃO

PROPRIETÁRIO  
PREFEITURA MUNICIPAL DE SAQUAREMA - RJ  
R. CEL. MADUREIRA, 77 - CENTRO, SAQUAREMA - RJ, 28990-000

OBRA  
ESCOLA E CRECHE MUNICIPAL VILATUR

ENDEREÇO  
R. PRAIA DA MARANDUBA - VILATUR, SAQUAREMA - RJ, 28990-000

RESPONSÁVEL TÉCNICO

*[Assinatura]*

JOSÉ ANTONIO VENTURA DOS ANJOS  
 CREA/RJ N° 2018113203

CONTEÚDO		
DETALHES DAS LAJES - RAMPA E ESCADAS		
ESCALA	DATA	PROJETISTA
INDICADA	06/11/2023	RODRIGO ROZA
ARQUIVO		
BE-PMSα-DES-EST-VILATUR-EX-042-R00		

ode



A

42



0