



LOCAÇÃO DO EPS DE NIVELAMENTO
PLANTA DE FORMA DA COBERTURA
ESC: 1/200

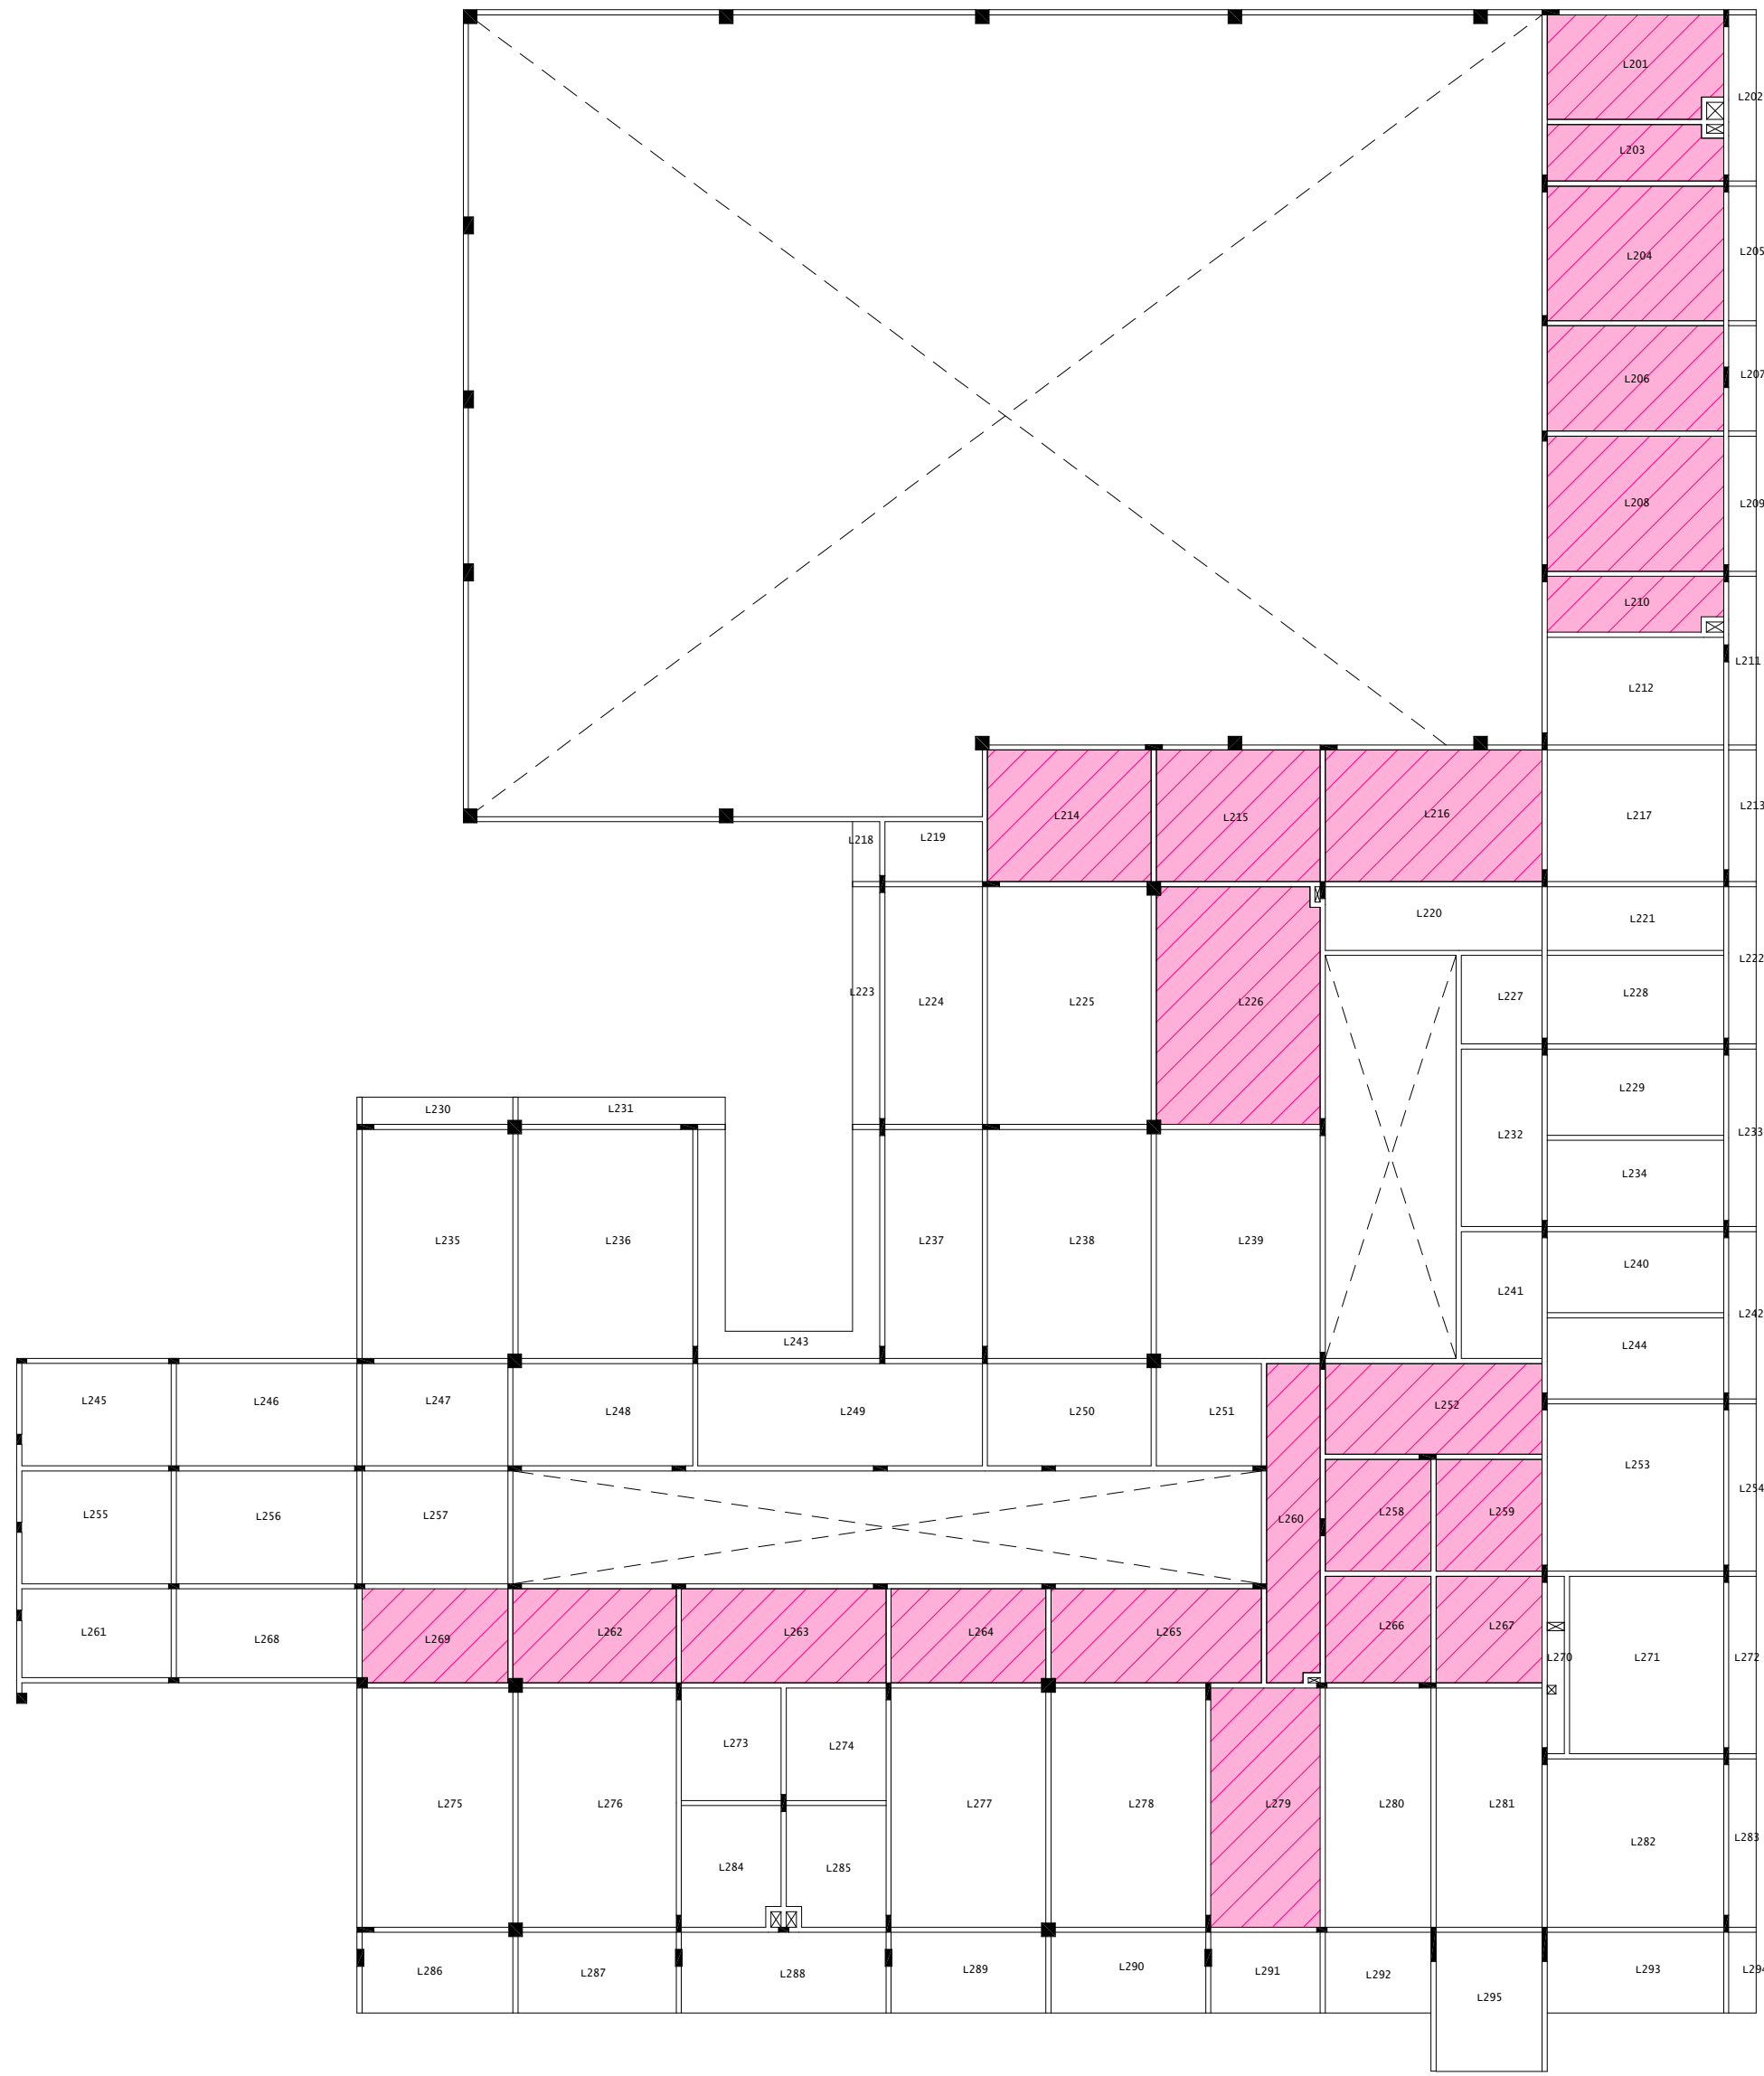

DETALHE TÍPICO DO EPS PARA NIVELAMENTO
ESC: 1/25


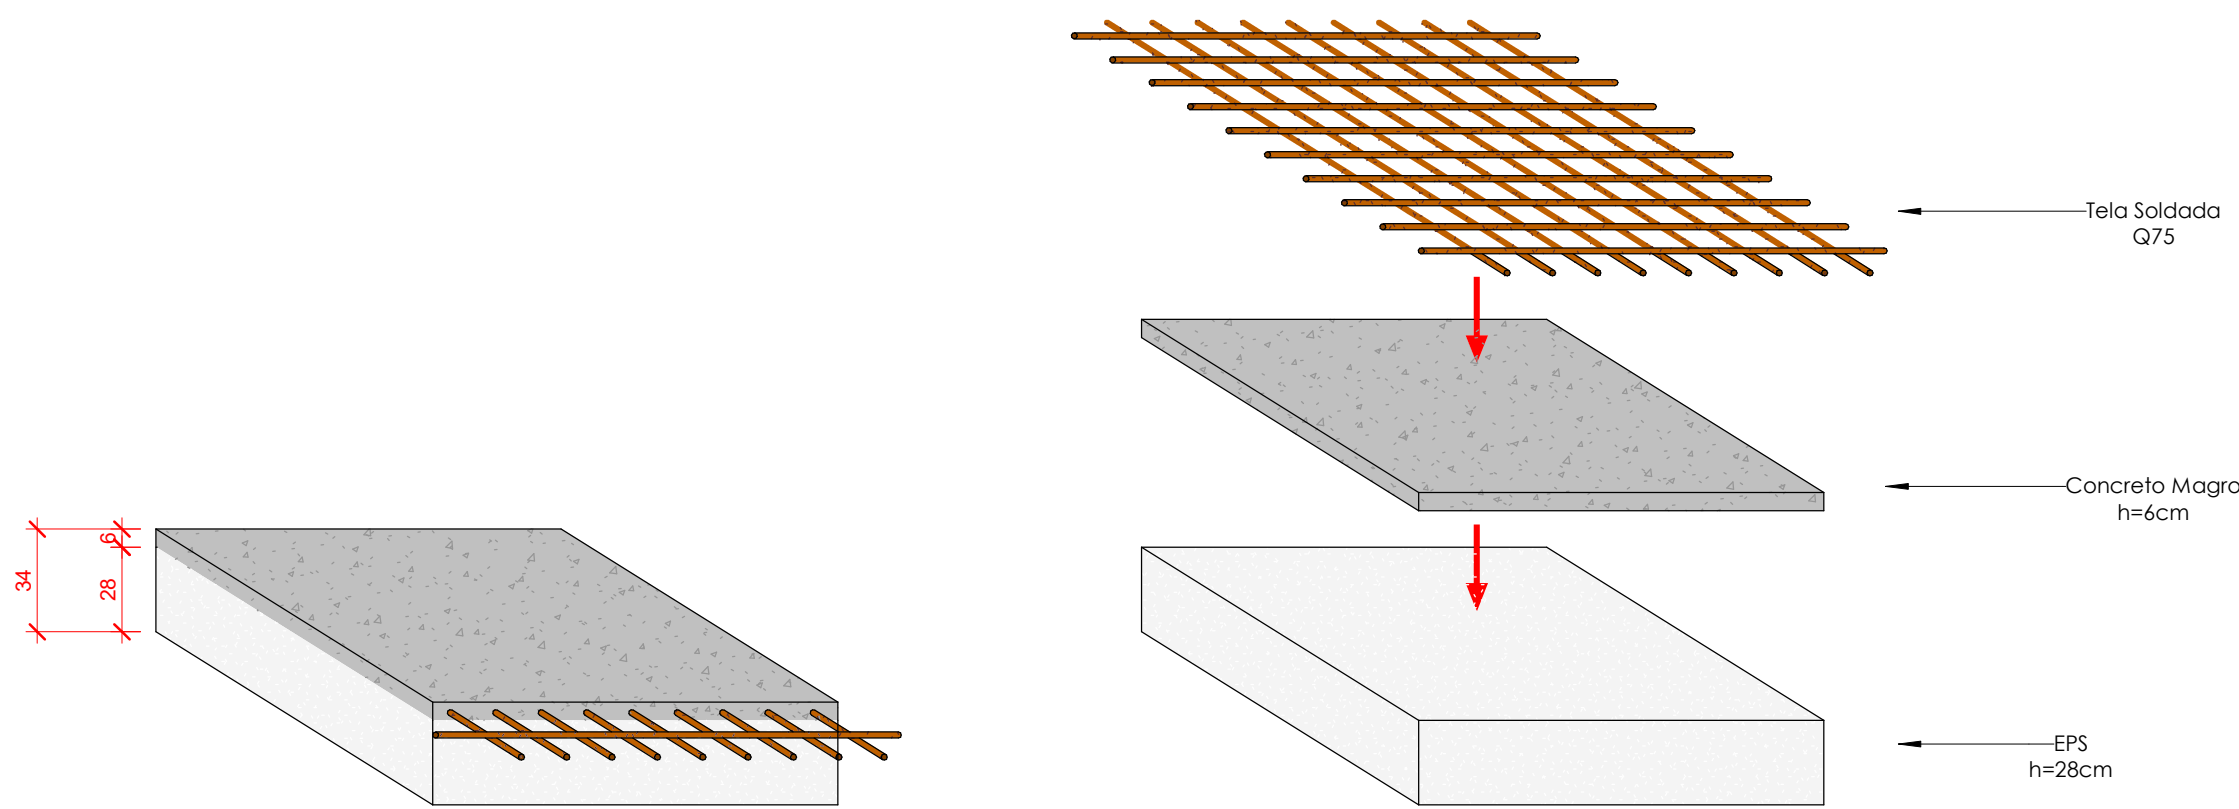


EPS		C-20	
ÁREA (m²)	VOLUME (m³)	VOLUME (m³)	
429	146	245	

LEGENDA	
	EPS

DETALHE EXECUTIVO DAS TELAS
TELA Q75: 15x15cm - Ø 3,8x3,8mm

-- ESCALA -- 1/75 --

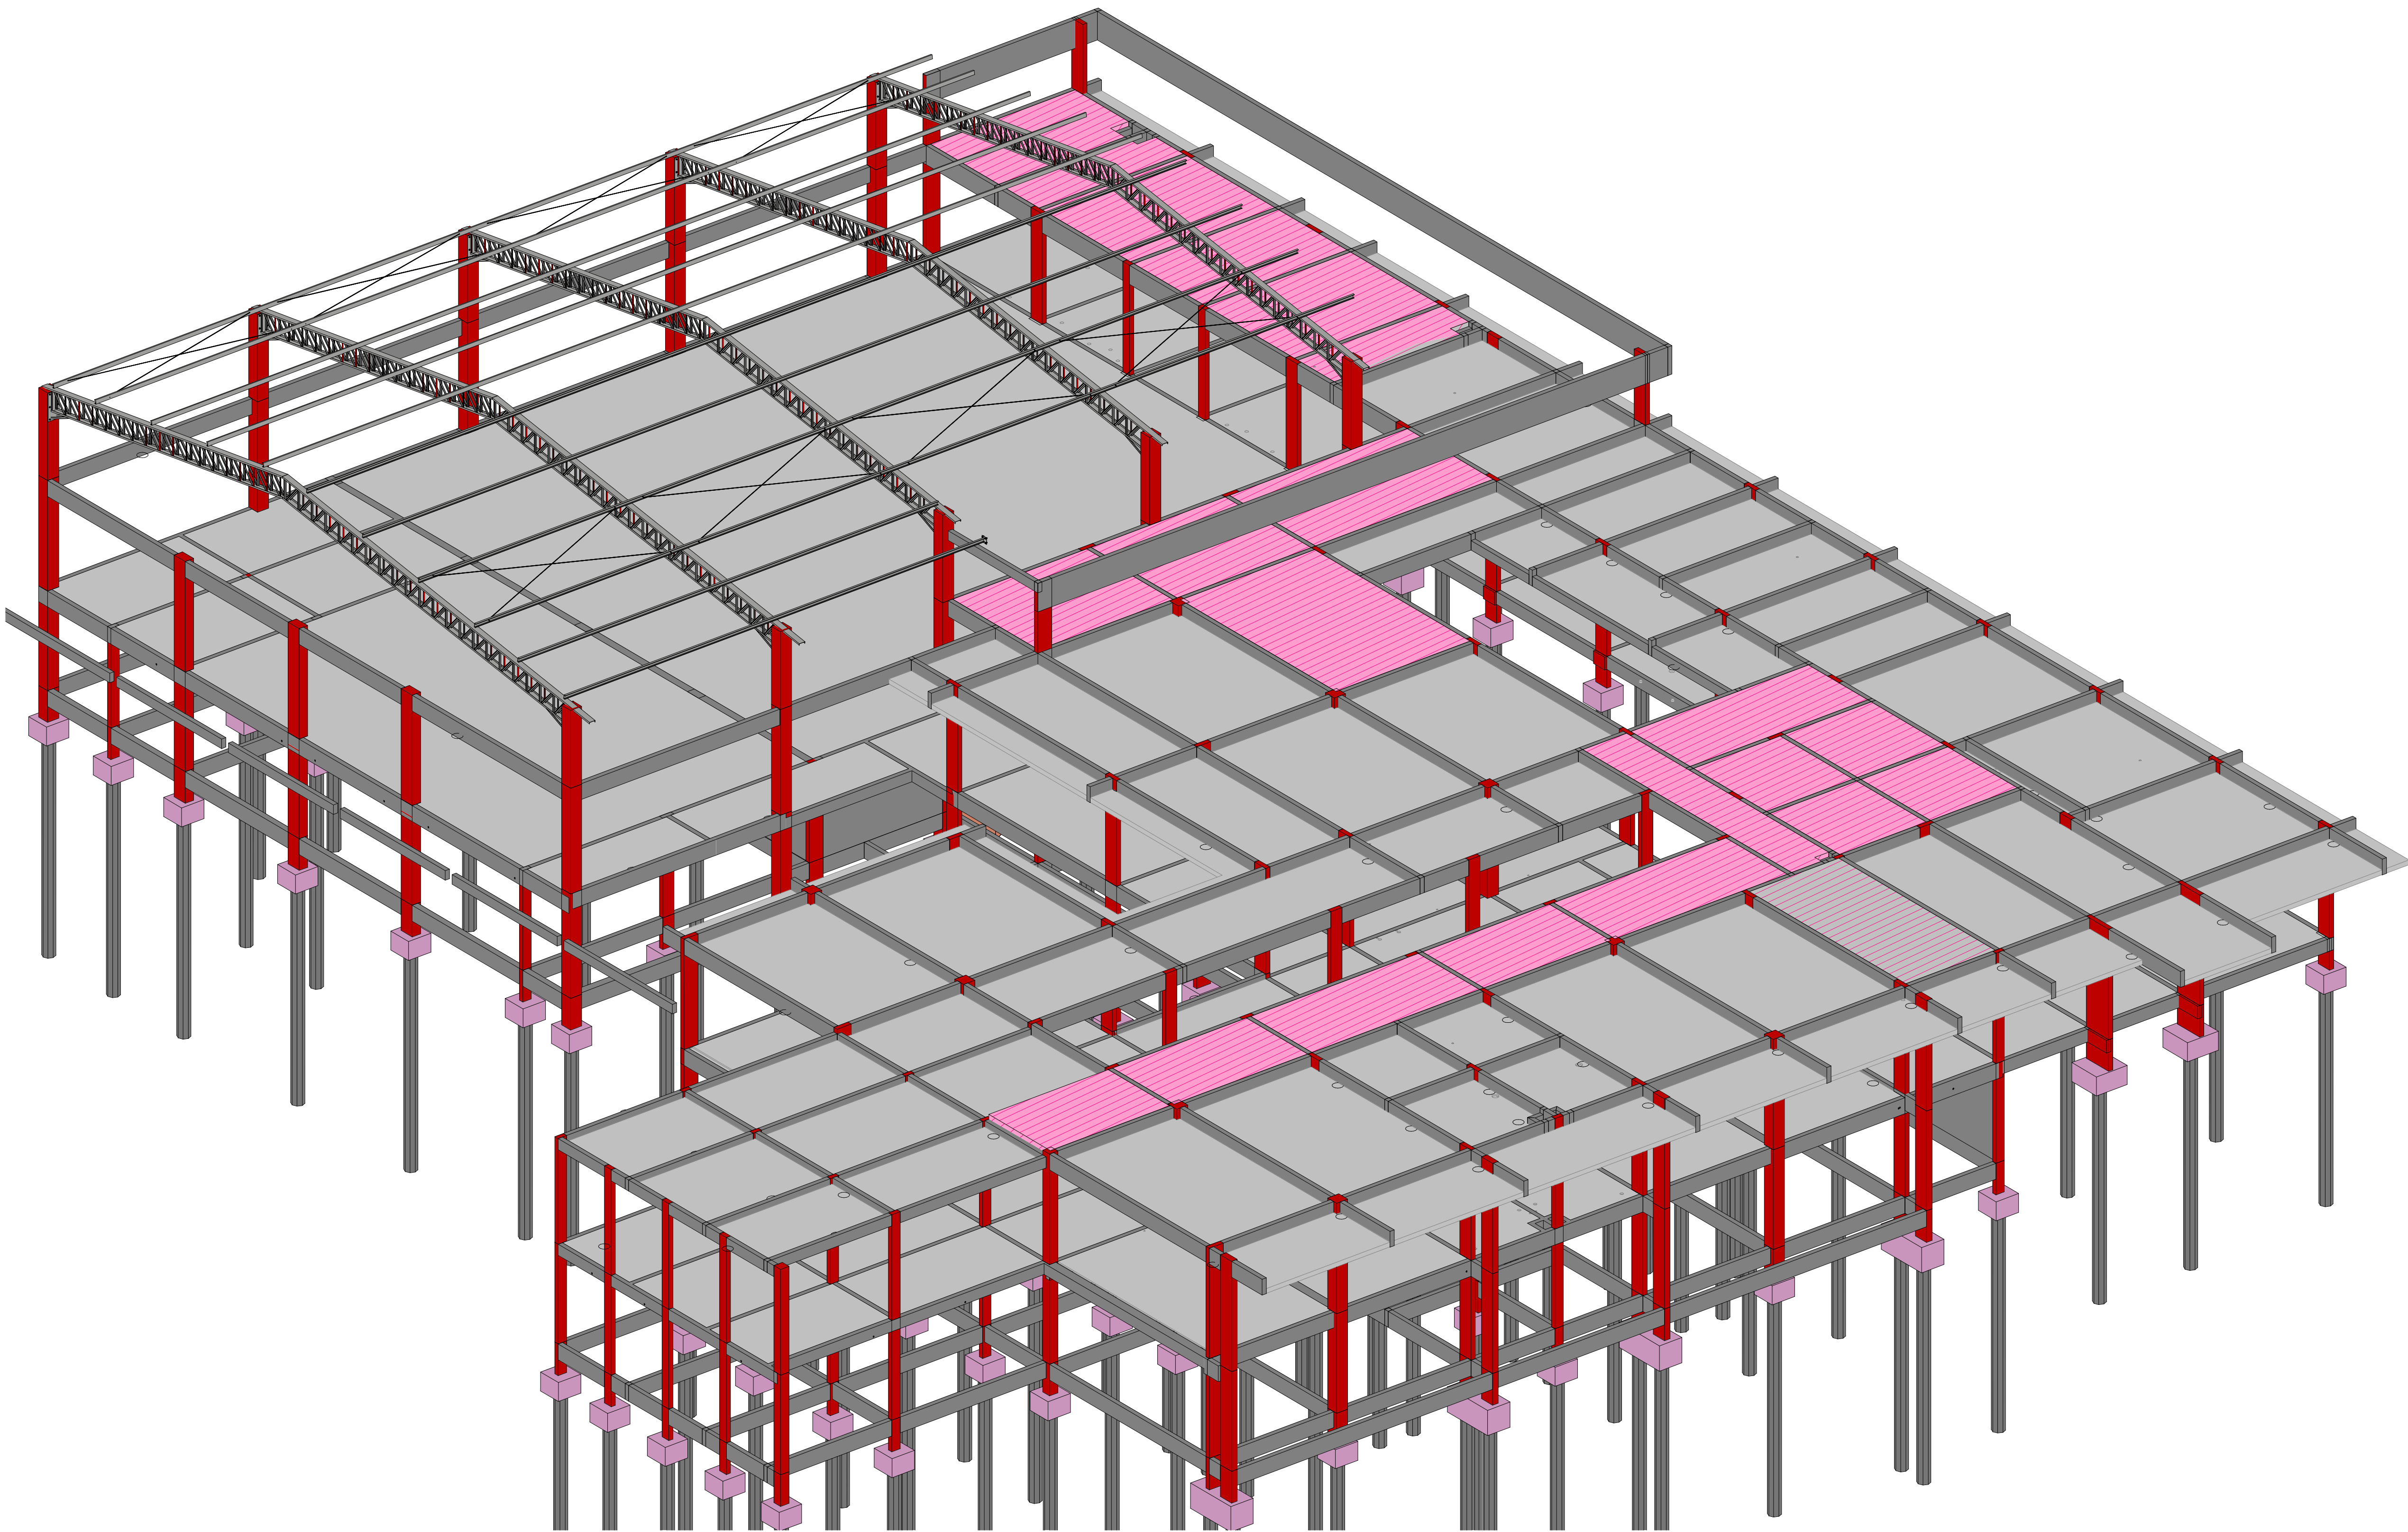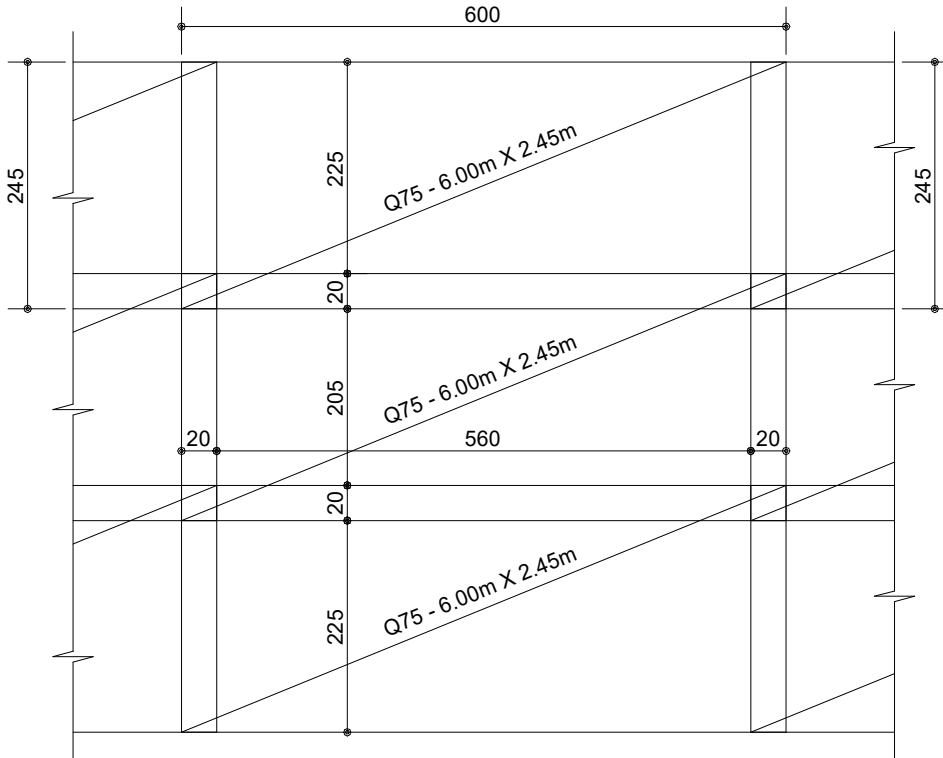

R00	EMIÇÃO INICIAL	06/11/2023	JOSÉ ANTONIO VENTURA
Nº	DESCRIÇÃO	DATA	EMITIDO POR
TABELA DE REVISÃO			
PROPRIETÁRIO: PREFEITURA MUNICIPAL DE SAQUAREMA - RJ R. CEL. MADUREIRA, 77 - CENTRO, SAQUAREMA - RJ, 28990-000			
CRIAÇÃO: ESCOLA E CRECHE MUNICIPAL VILATUR R. PRAIA DA MARANDUBA - VILATUR, SAQUAREMA - RJ, 28990-000			
RESPONSÁVEL TÉCNICO: JOSE ANTONIO VENTURA DOS ANJOS CREA/RJ Nº 2018113203			
CONTÉUDO: DETALHES - EPS PARA NIVELAMENTO			
ESCALA INDICADA	DATA	PROJETISTA	
ARQUIVO	06/11/2023	RODRIGO ROZA	
BE-FMSQ-DES-EST-VILATUR-EX-044-R00			