




DETALHE ILUMINAÇÃO ZENITAL

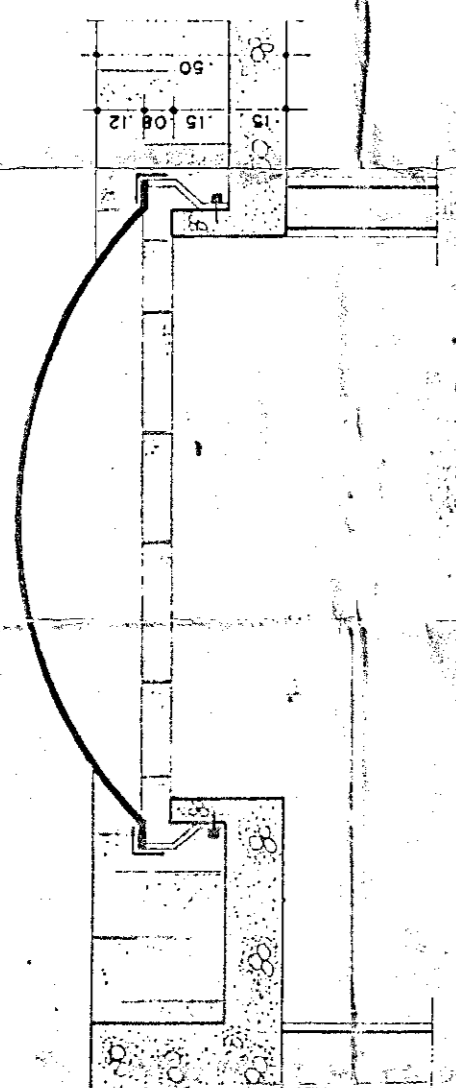


CORTE D-D  
ESCALA 1:20

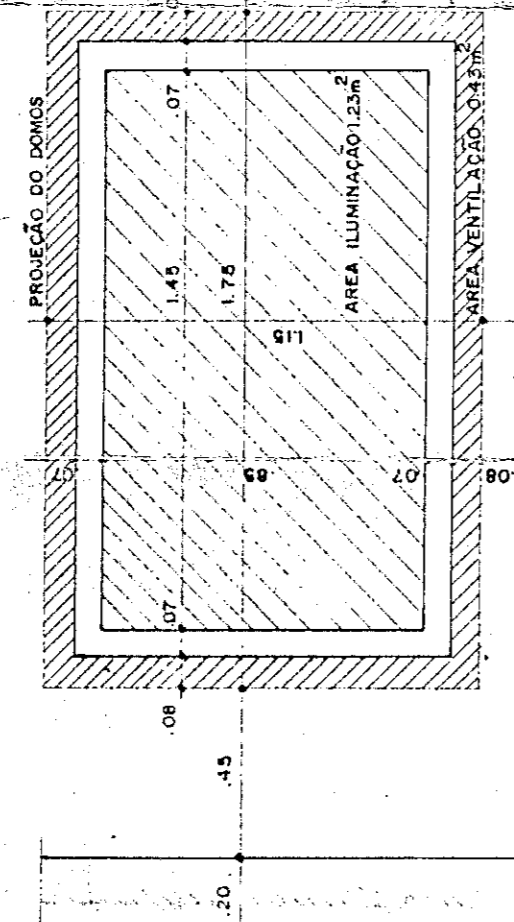


PLANTA  
ESCALA 1:20

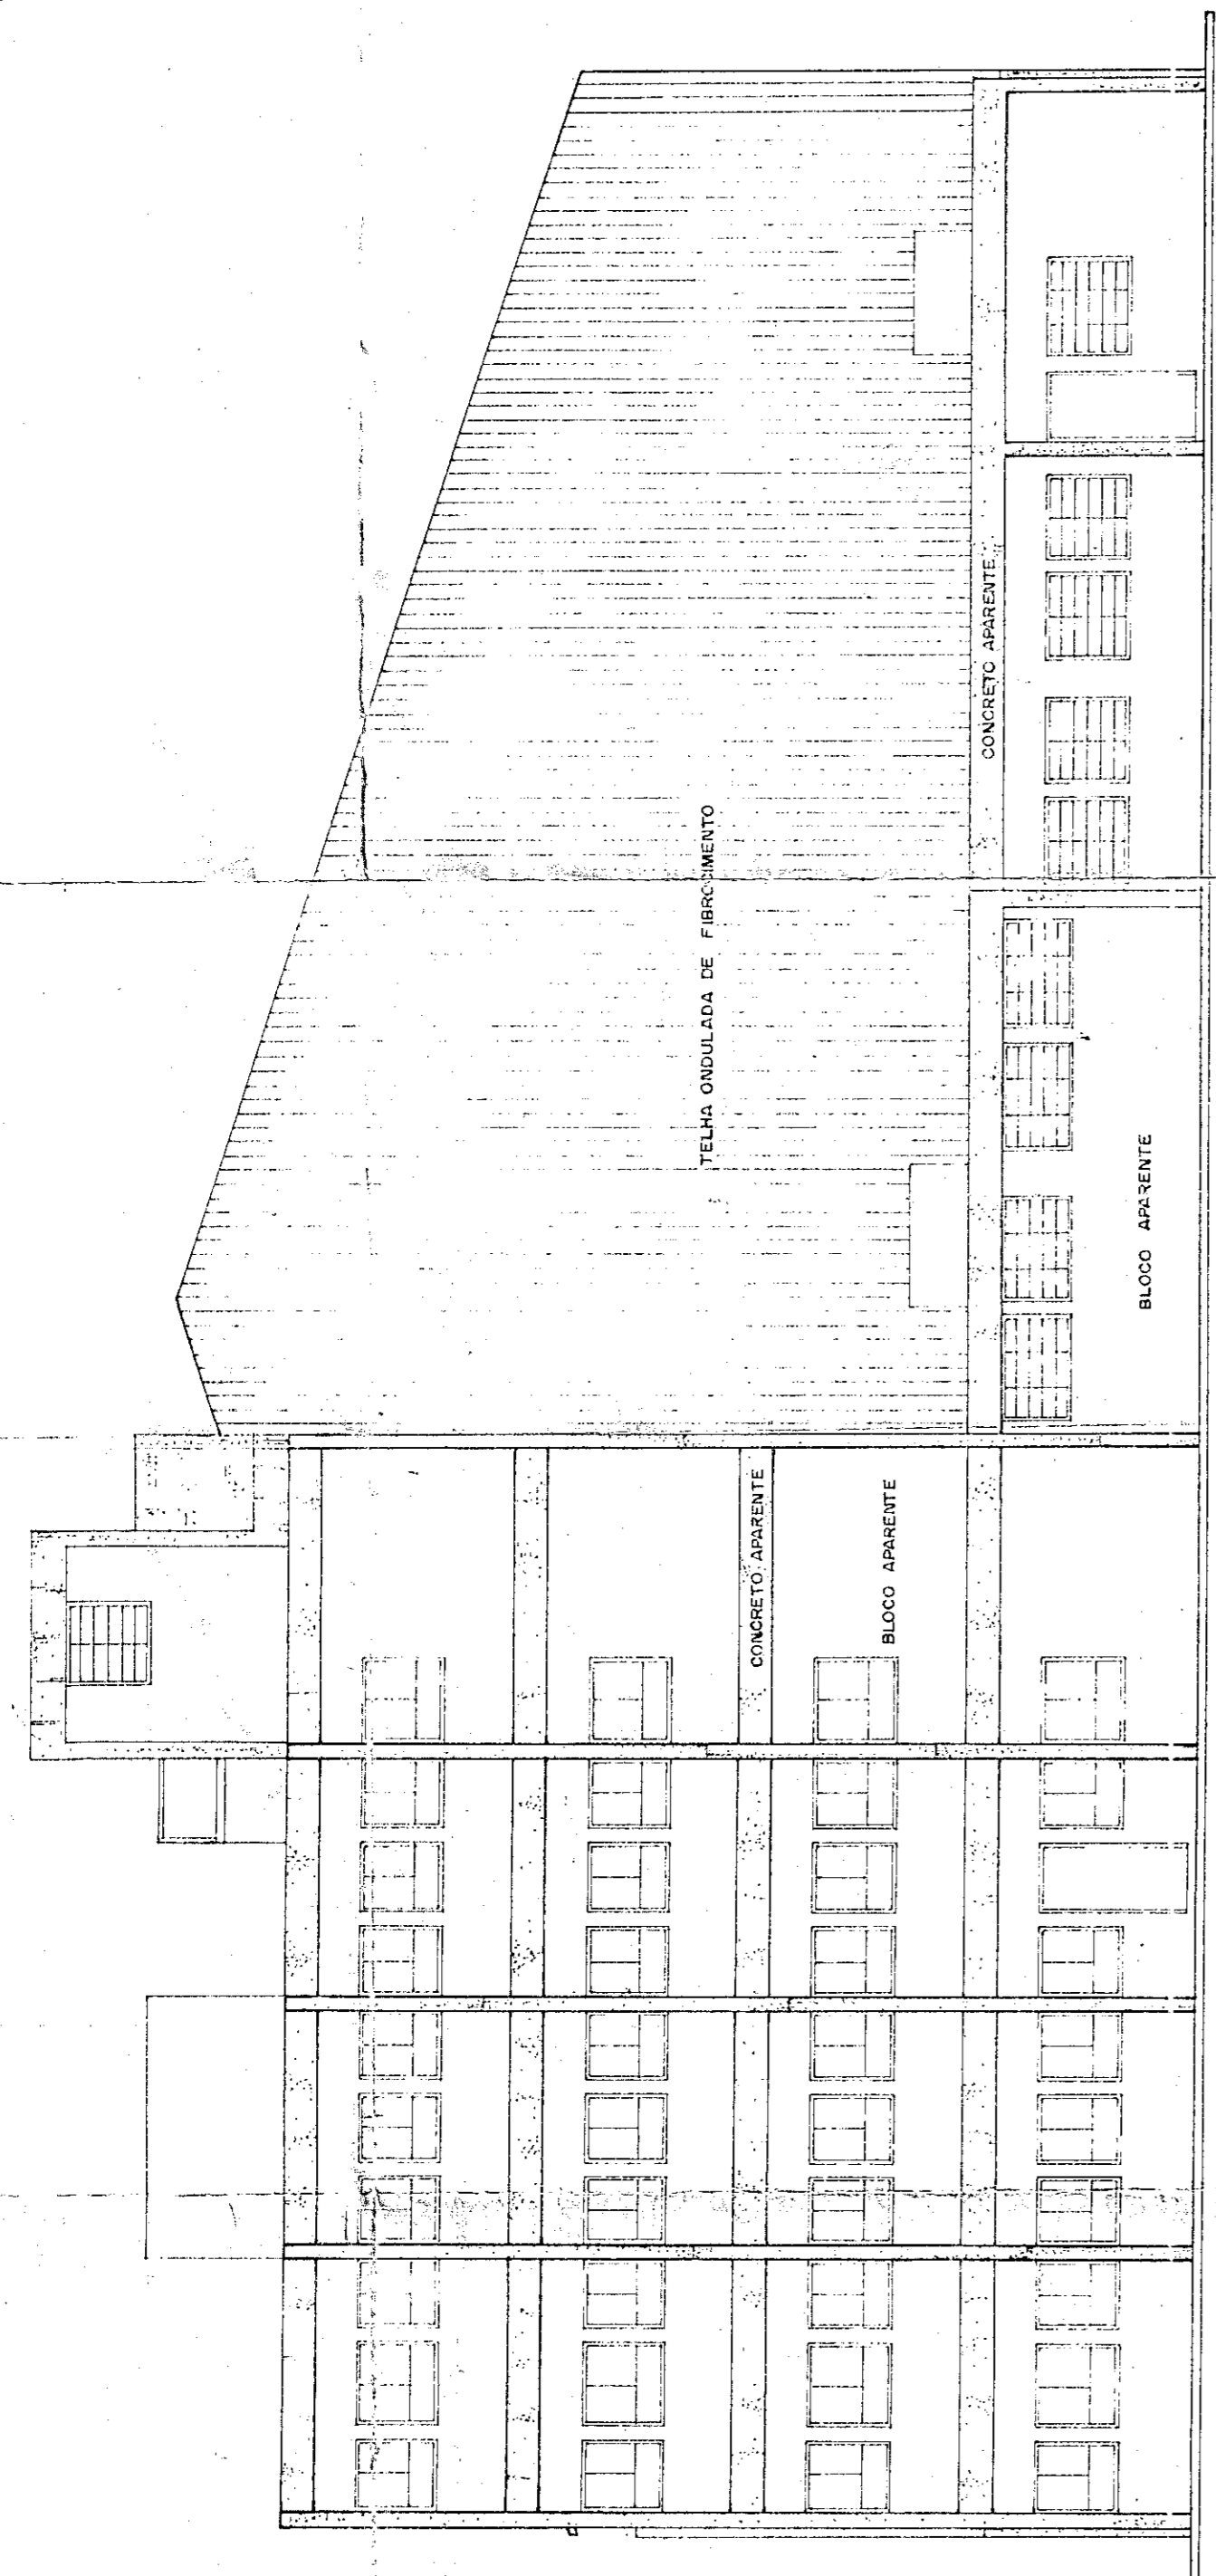


FACHADA PRINCIPAL  
ESCALA 1:100

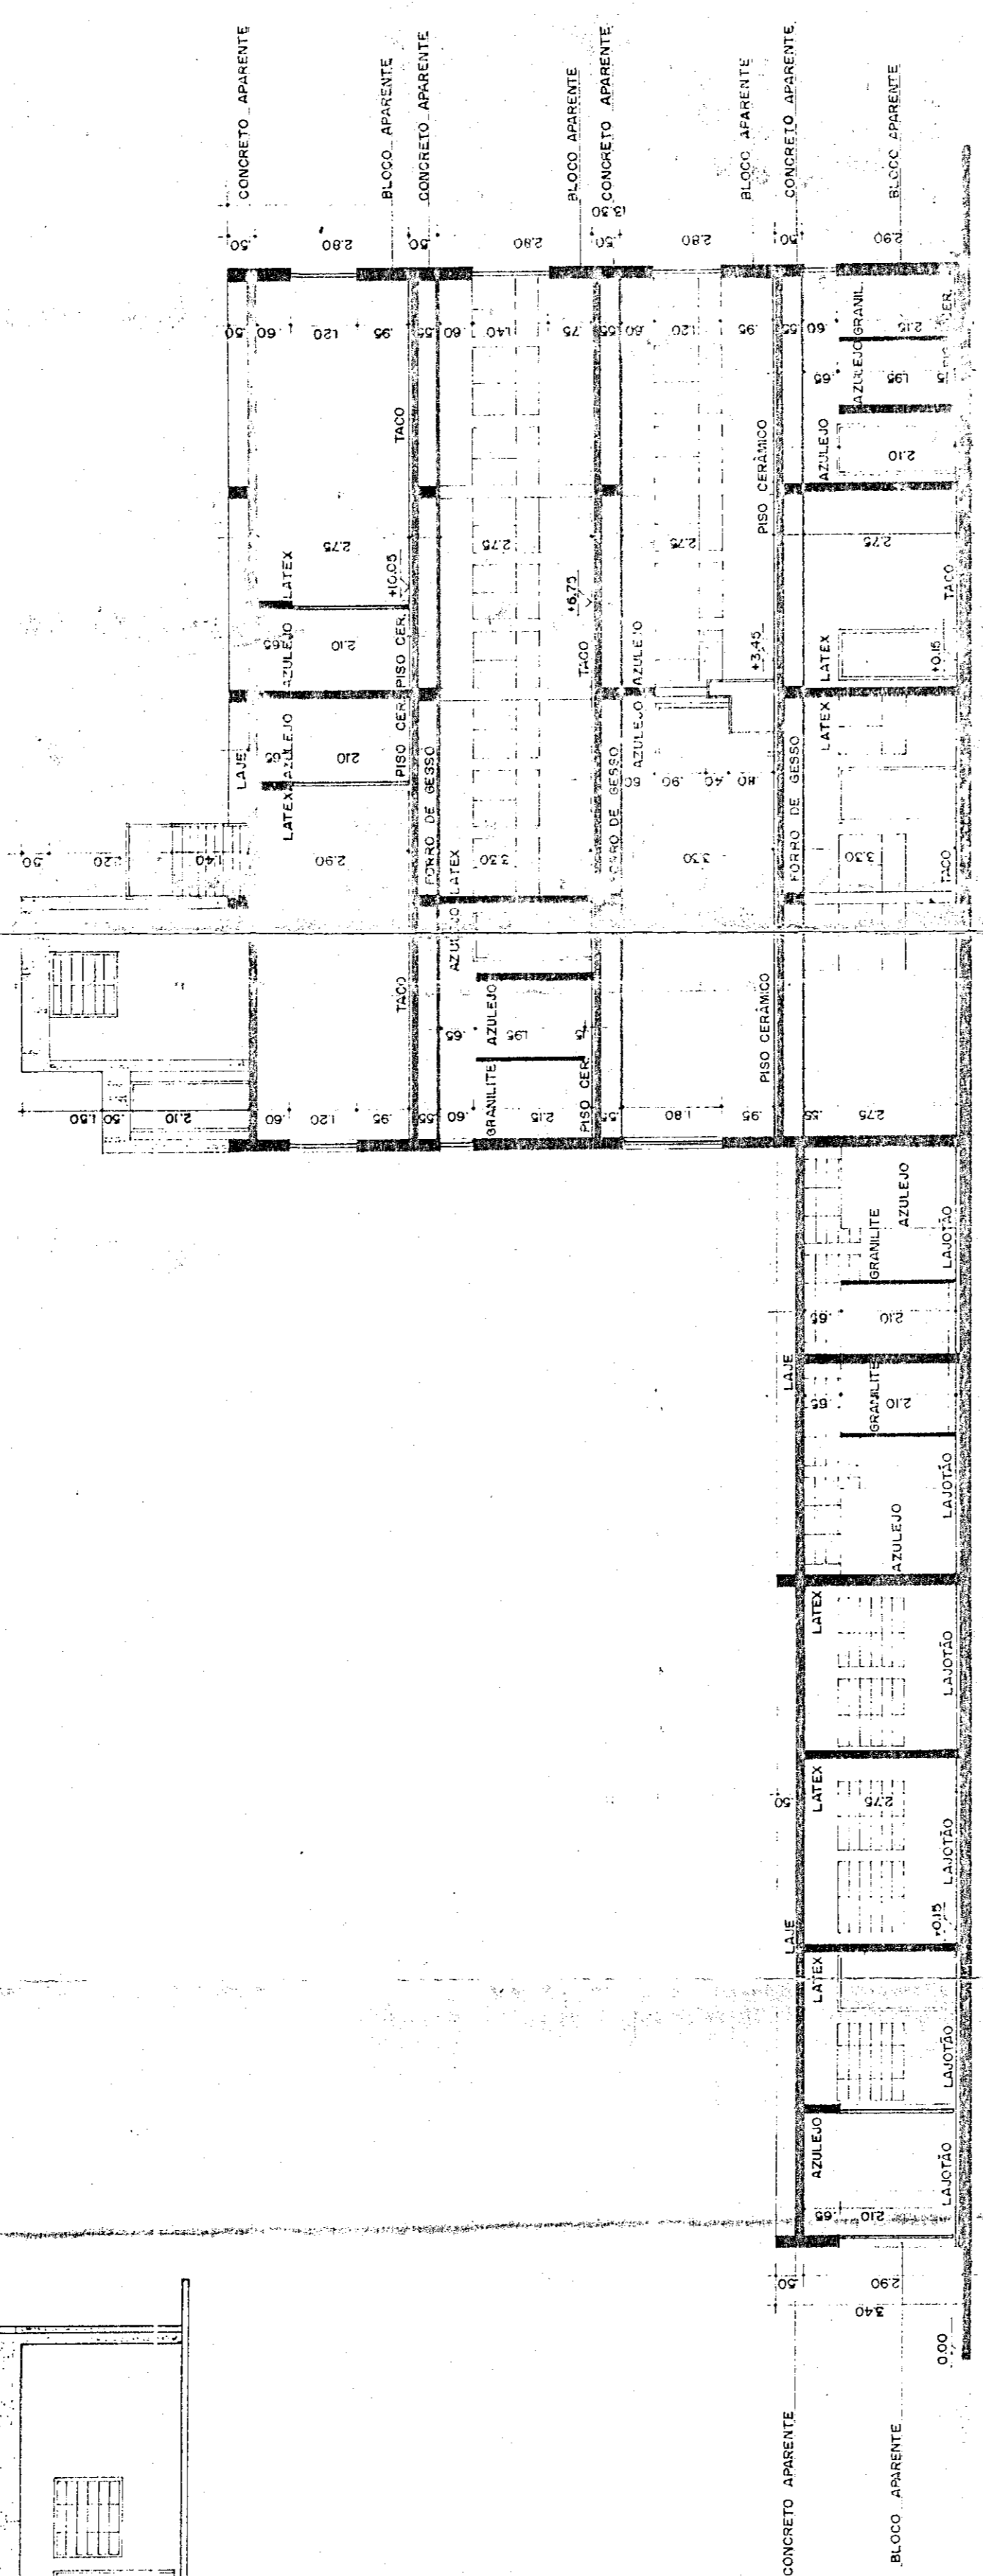

CORTE B-B  
ESCALA 1:100

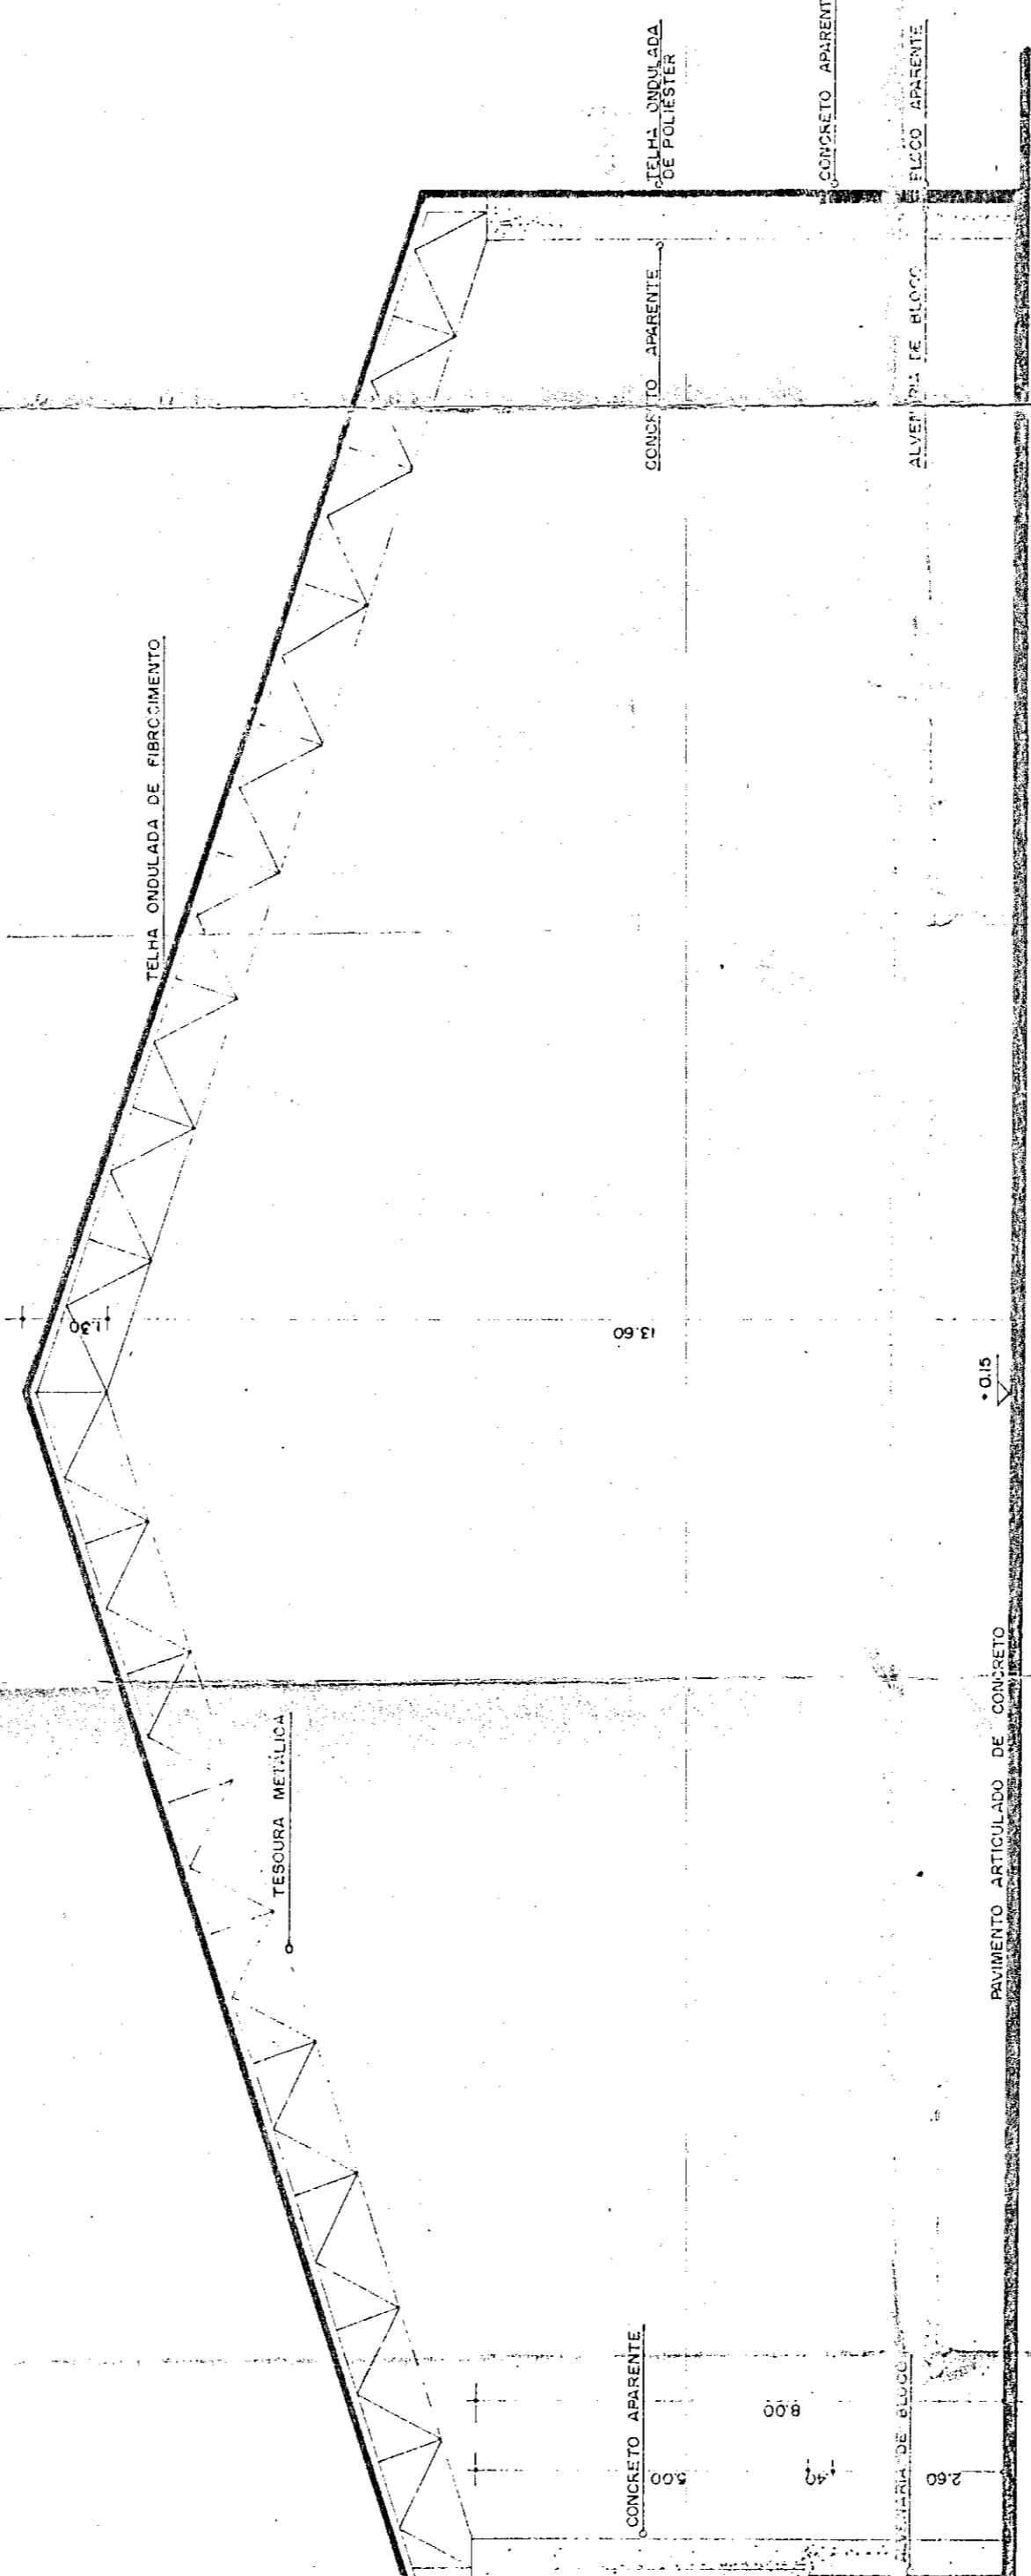

CORTE A-A  
ESCALA 1:100

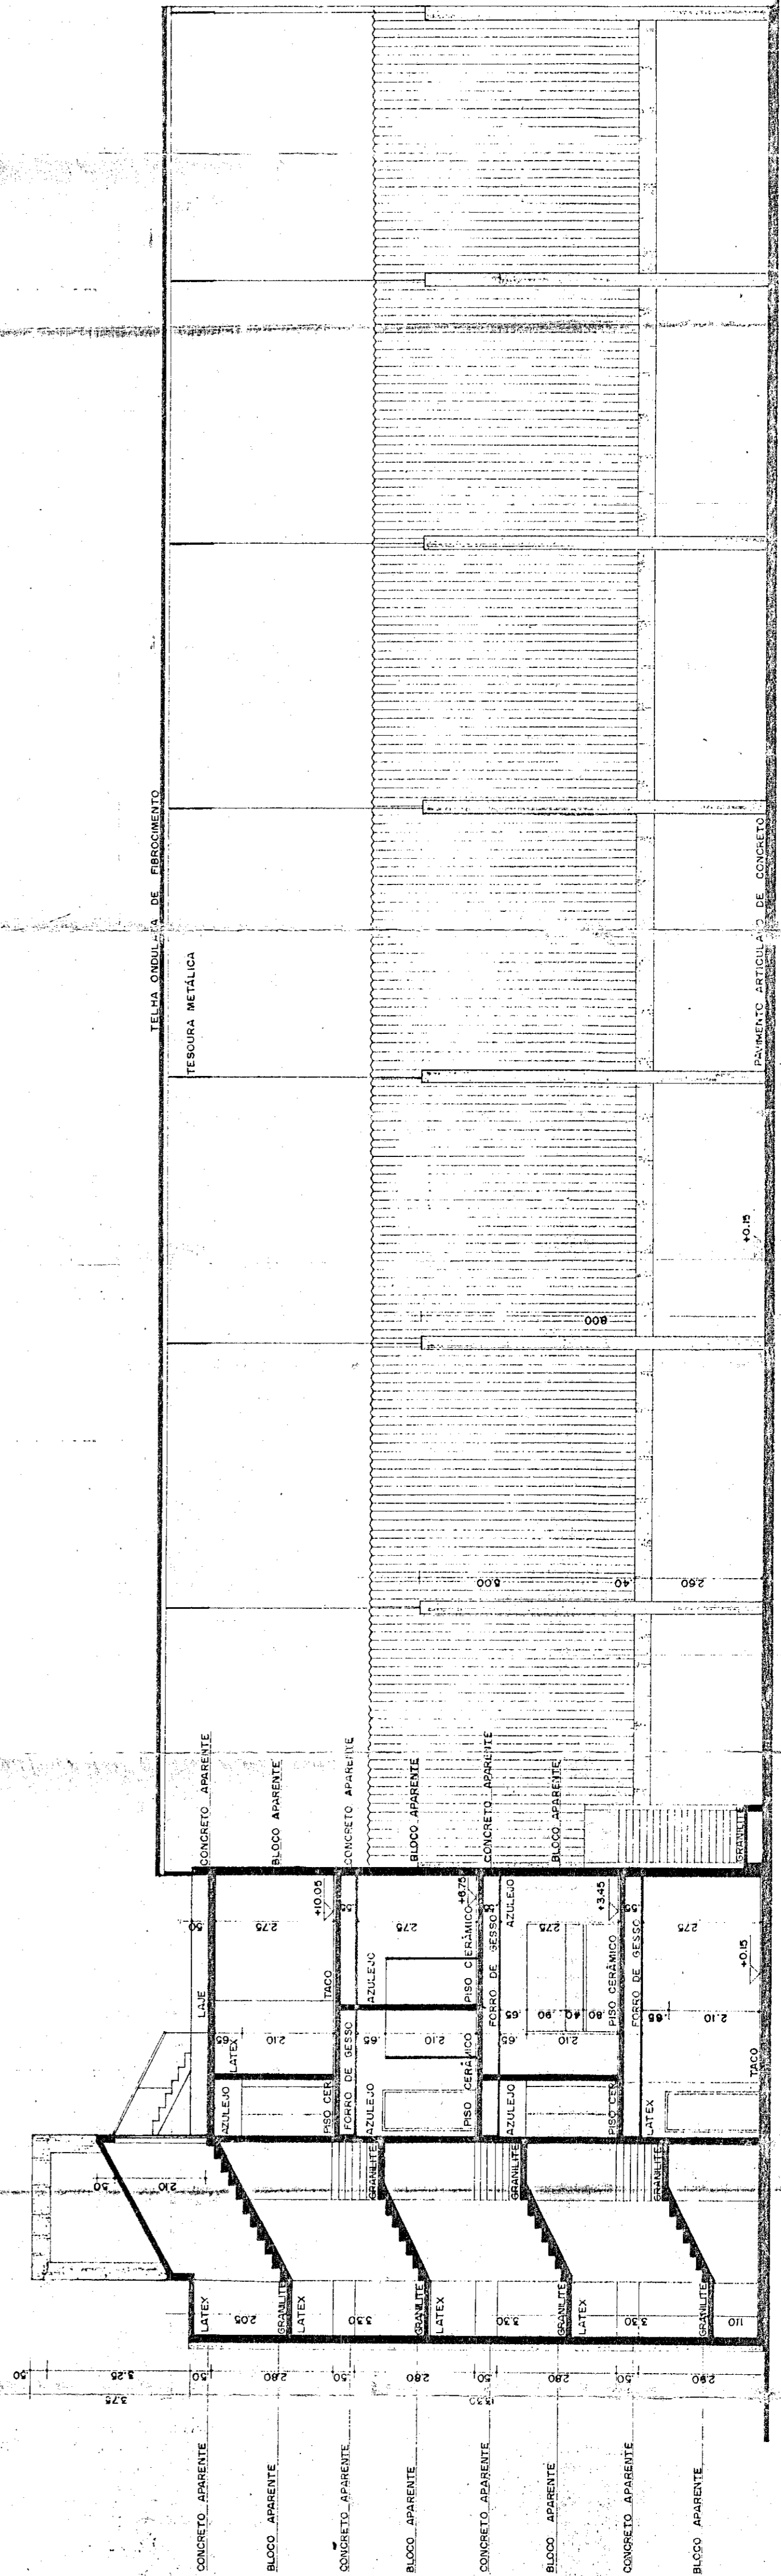

CORTE C-C  
ESCALA 1:100

CORTES

FOLHA 02/02  
PROJETO P/ CONSTRUÇÃO DE DEPÓSITO  
PROPRIETÁRIO - GONCALVES S/A TRANSPORTES ESPECIALIZADOS  
LOCAL - ALAMEDA TOCANTINS, 1005 - LOTE 18 - QUADRA 2  
ALPHAVILLE - EMPRESARIAL - BARUERI - SÃO PAULO

ESCALA 1:100  
SITUAÇÃO S/ ESCALA

VIDE FOLHA 01/02

ÁREAS

VIDE FOLHA 01/02

SEALADO QUE A APROVAÇÃO DO PROJETO FOLHA 01/02  
PROJETO DE CONSTRUÇÃO DE DEPÓSITO P/ O  
PROPRIETÁRIO DO TERRENO

PROPRIETÁRIO  
PROPRIETÁRIO

AUTOR DO PROJETO  



01074623666

MADEIRA E PROTISTO  
ENGENHEIRO  
Nº 10.100/82  
00  
ANTONIO AUGUSTO CAIAO



